

SKALA 1:500


MAPA DO CELÓW PROJEKTOWYCH

Mapa określona w obszarze oznaczonym:
na dzień 25.05.2019 r.
Mapa została wykonana z zastrzeżeniem: przez urzędowo
obowiązujący plan zagospodarowania przestrzennego
Mapa nie zawiera informacji o zmianach, które nie są uwzględnione w ewidencji gruntów.
Nie wykazuje się istniejących w terenie obiektów, które nie były
zgłoszone do inwentaryzacji lub o których brak jest
informacji w istniejących dokumentach.
Lec: 19922/2019
Identyfikator zgłoszenia planu: 6650.1/166.2019
Miejsce Planowania, dnia 25.05.2019 r.

GEODEZJA I KARTOGRAFIA
GEODEZJA I KARTOGRAFIA
inż. Tomasz Stępiński
ul. Mickiewicza 12
40-005 Katowice
tel. 71 25 25 25
www.geodezja.pl

Mapa została wykonana z zastrzeżeniem: przez urzędowo
obowiązujący plan zagospodarowania przestrzennego
Mapa nie zawiera informacji o zmianach, które nie są uwzględnione w ewidencji gruntów.
Nie wykazuje się istniejących w terenie obiektów, które nie były
zgłoszone do inwentaryzacji lub o których brak jest
informacji w istniejących dokumentach.
Lec: 19922/2019
Identyfikator zgłoszenia planu: 6650.1/166.2019
Miejsce Planowania, dnia 25.05.2019 r.

Legenda
Projekтована будова дороги ввєр. шєр. 5.0 м
Projekтованы хєдєдник шєр. 2.00 м
Projekтованы рєв кєры

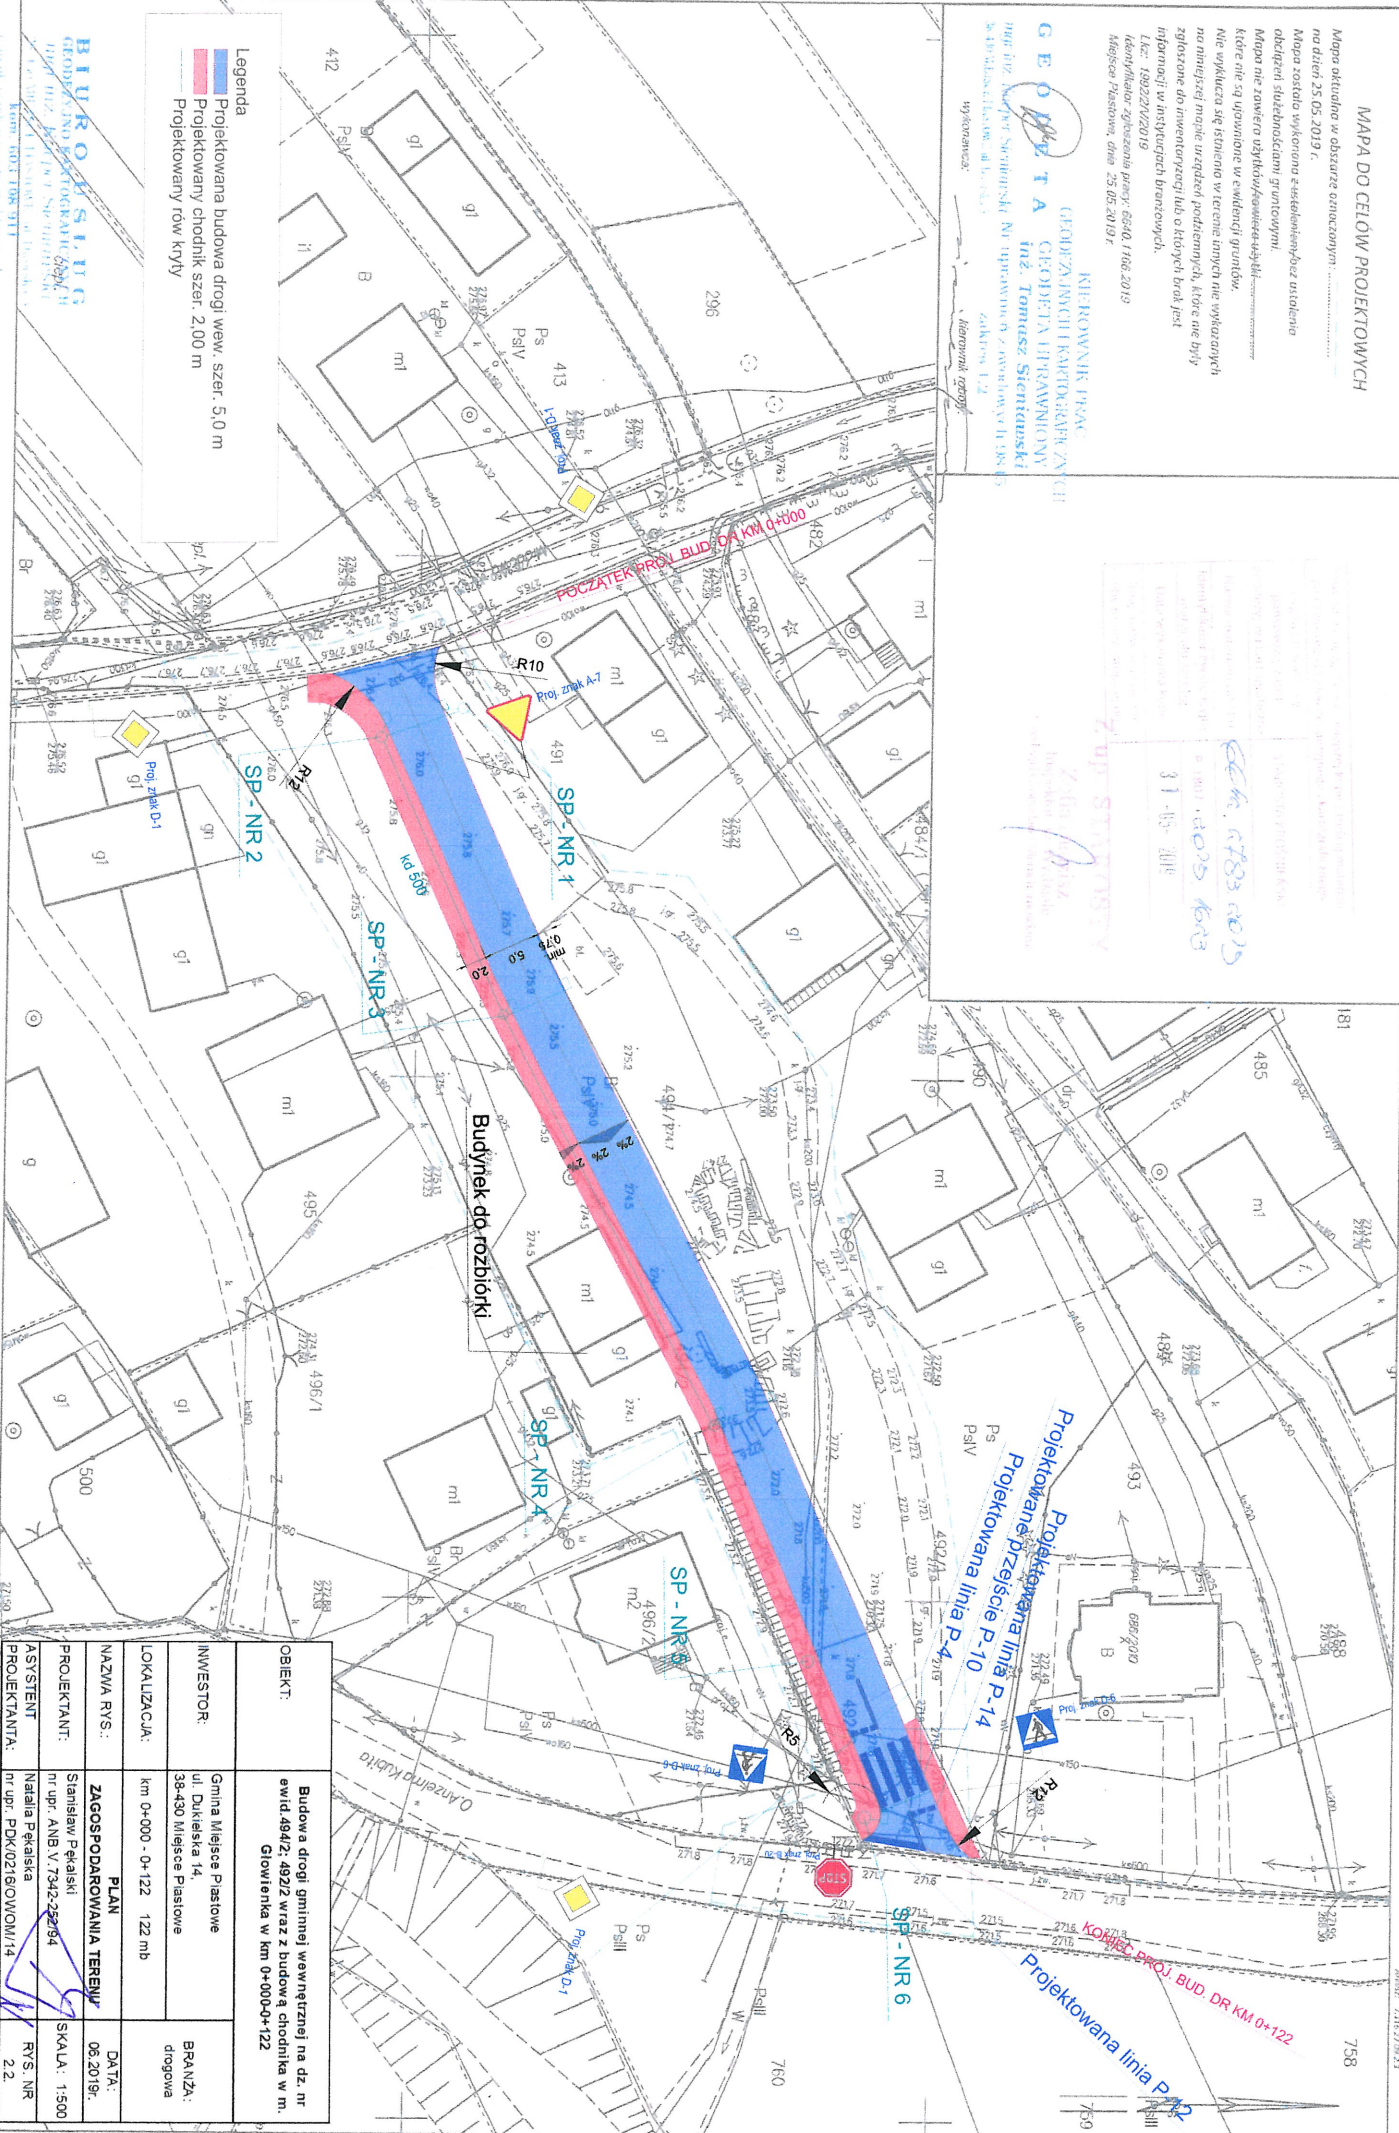

OBIEKT:	Budowa drogi gminnej wewnętrznej na dz. nr ewid. 494/2, 492/2 wraz z budową chodnika w m. Gliwienka w km 0+000-0+122
INWESTOR:	Gmina Miejsce Piastowe ul. Dzikowska 14, 38-430 Miejsce Piastowe
LOKALIZACJA:	km 0+000 - 0+122 122 mb
NAZWA RYS.:	PLAN ZAGOSPODAROWANIA TERENU
PROJEKTANT:	Stanisław Pekański
ASYSTENT:	nr upr. ANB V. 7342-22294
PROJEKTANTA:	Natalia Pekańska nr upr. PKK/02160WOM/14
DATA:	06.2019r.
BRANŻA:	drogowa
SKALA:	1:500
RYS. NR:	2.2.