



RZUT DACHU

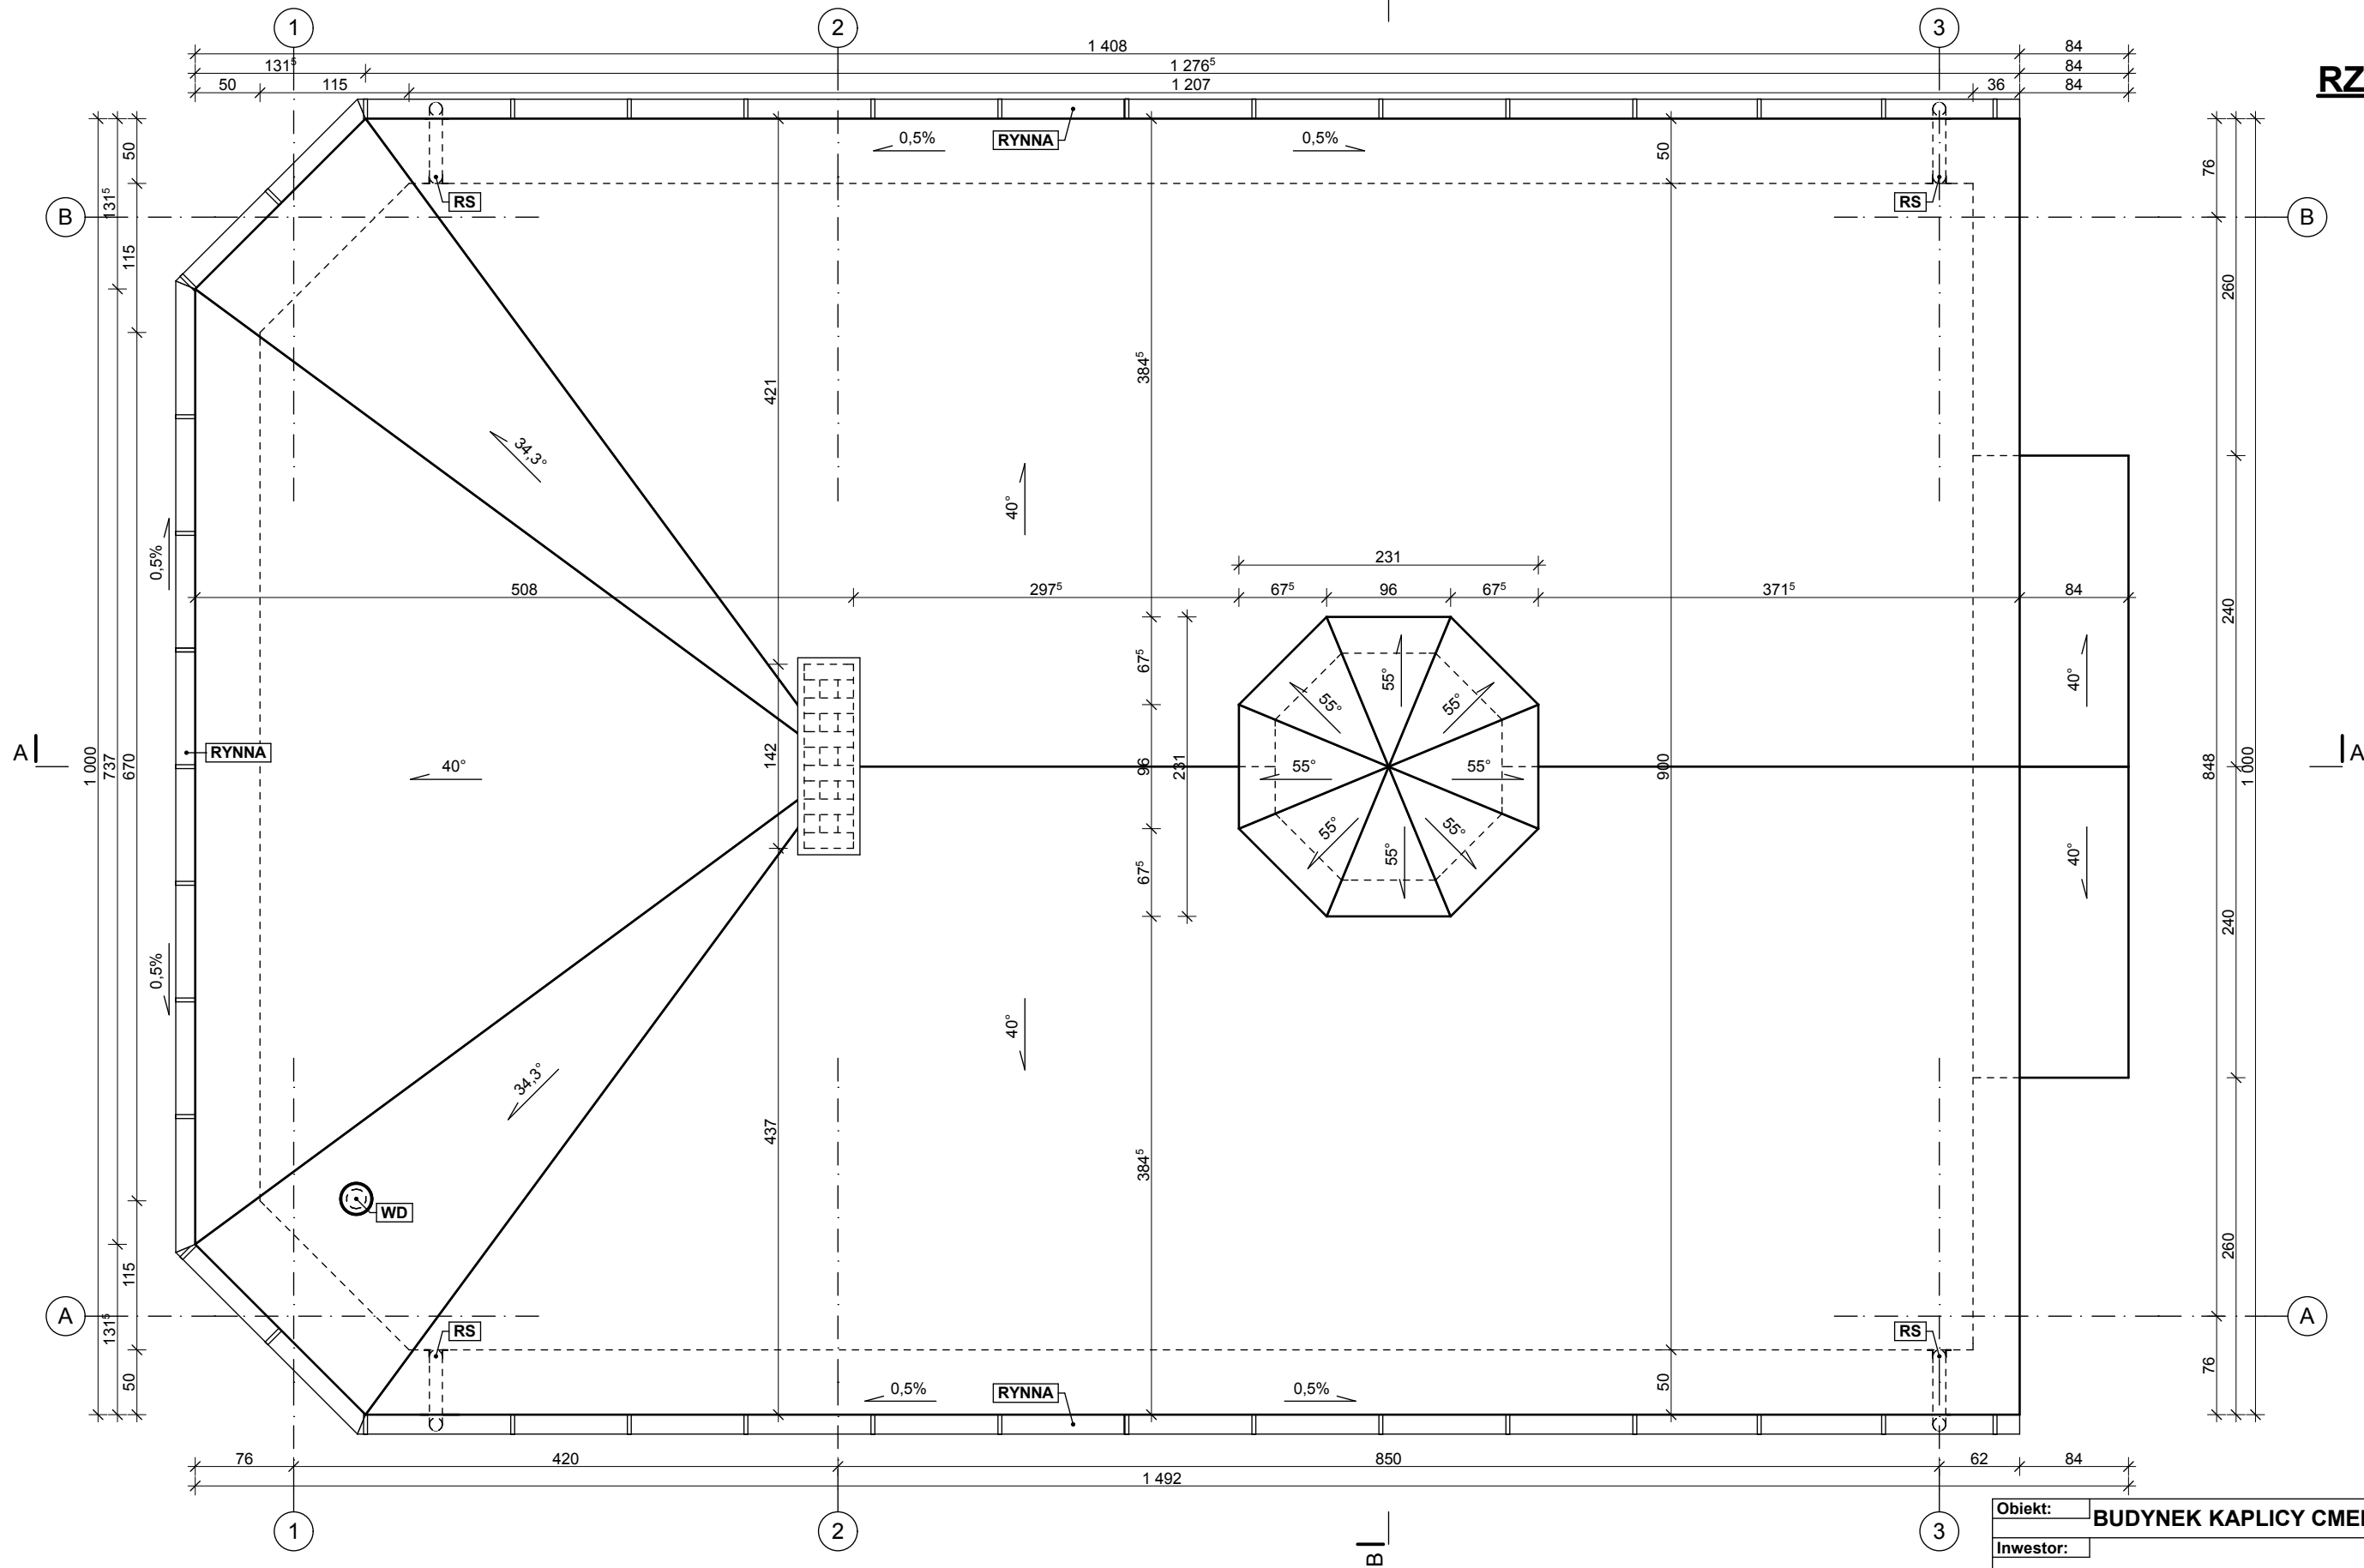

POWIERZCHNIA DACHU		~ 357.4	m2
RS			
RURA SPUSTOWA	ø12	cm	
RYNNA			
RYNNA	ø15	cm	
WD			
WYWIETRZAK DACHOWY	ø15	cm	

UWAGI:
1. Nad dolną krawędzią dachu zamontować drabinki śniegowe.

Obiekt:	BUDYNEK KAPLICY CMENTARNEJ		 Kupprojekt
Inwestor:			
Lokalizacja:			nr rys.: A.6
Branża:	ARCHITEKTURA		skala: 1:50
Nazwa rys.:	RZUT DACHU		data: 01-2014
Projektant:	Władysław Ciechanowski	nr upr.: 1/65	podpis:
Sprawdził:	mgr inż. Marian Muzyczka	nr upr.: 81/98	podpis:
Adaptował:		nr upr.:	podpis: