



DETALE ARCHITEKTONICZNE


DETAL D1  
PRZEWÓD WENTYLACYJNY

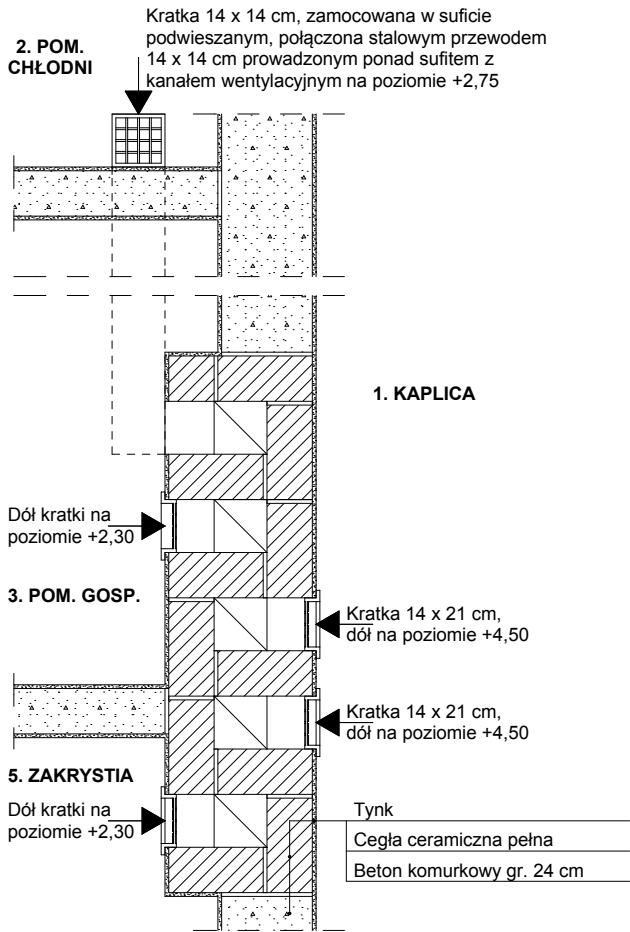


DETAL D2  
SUFIT PODWIESZANY

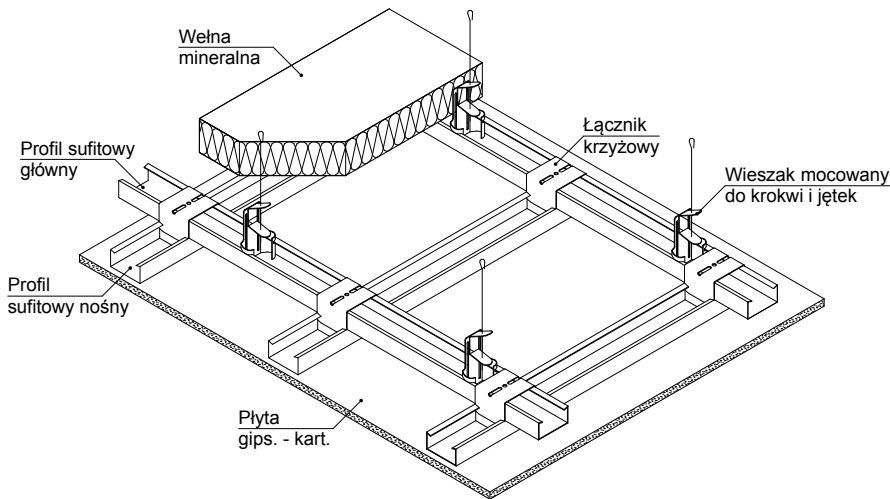


DETAL D3  
IZOLACJA ŚCIANY I FUNDAMENTÓW

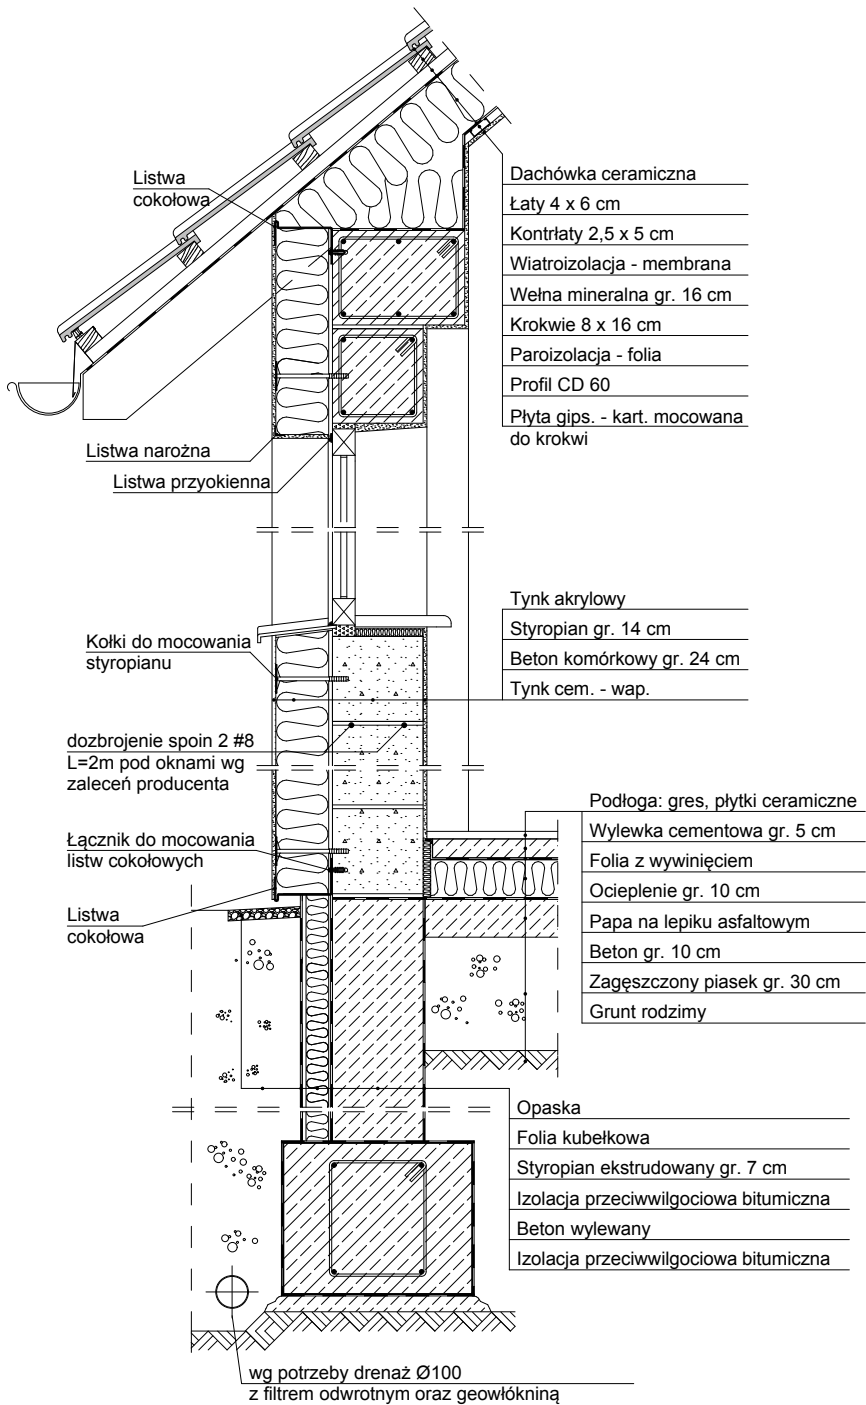


DETAL D4  
ZAKOŃCZENIE ŚCIAN WIEŻY

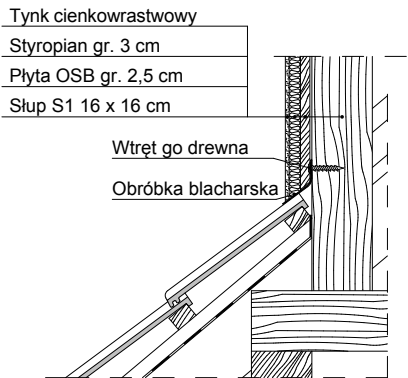

DETAL D5  
ŁĄCZENIE ZADASZENIA ZE ŚCIANĄ

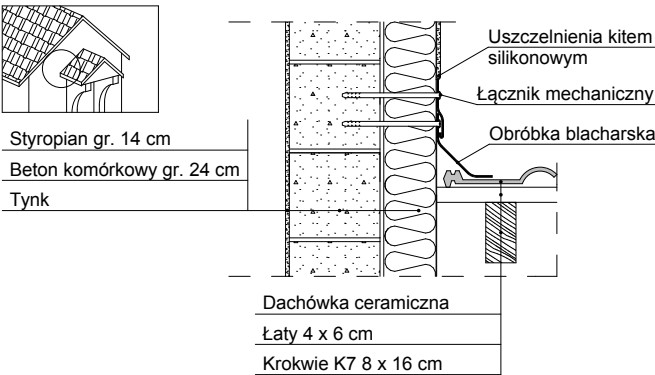

Obiekt:	BUDYNEK KAPLICY CMENTARNEJ		 Kupprojekt
Inwestor:			
Lokalizacja:		nr rys.:	A.14
Branża:	ARCHITEKTURA	skala:	1:20
Nazwa rys.:	DETALE ARCHITEKTONICZNE	data:	01-2014
Projektant:	Władysław Ciechanowski	nr upr.: 1/65	podpis:
Sprawdził:	mgr inż. Marian Muzyczka	nr upr.: 81/98	podpis:
Adaptował:		nr upr.:	podpis: