



RZUT DACHU -
INSTALACJA ODGROMOWA

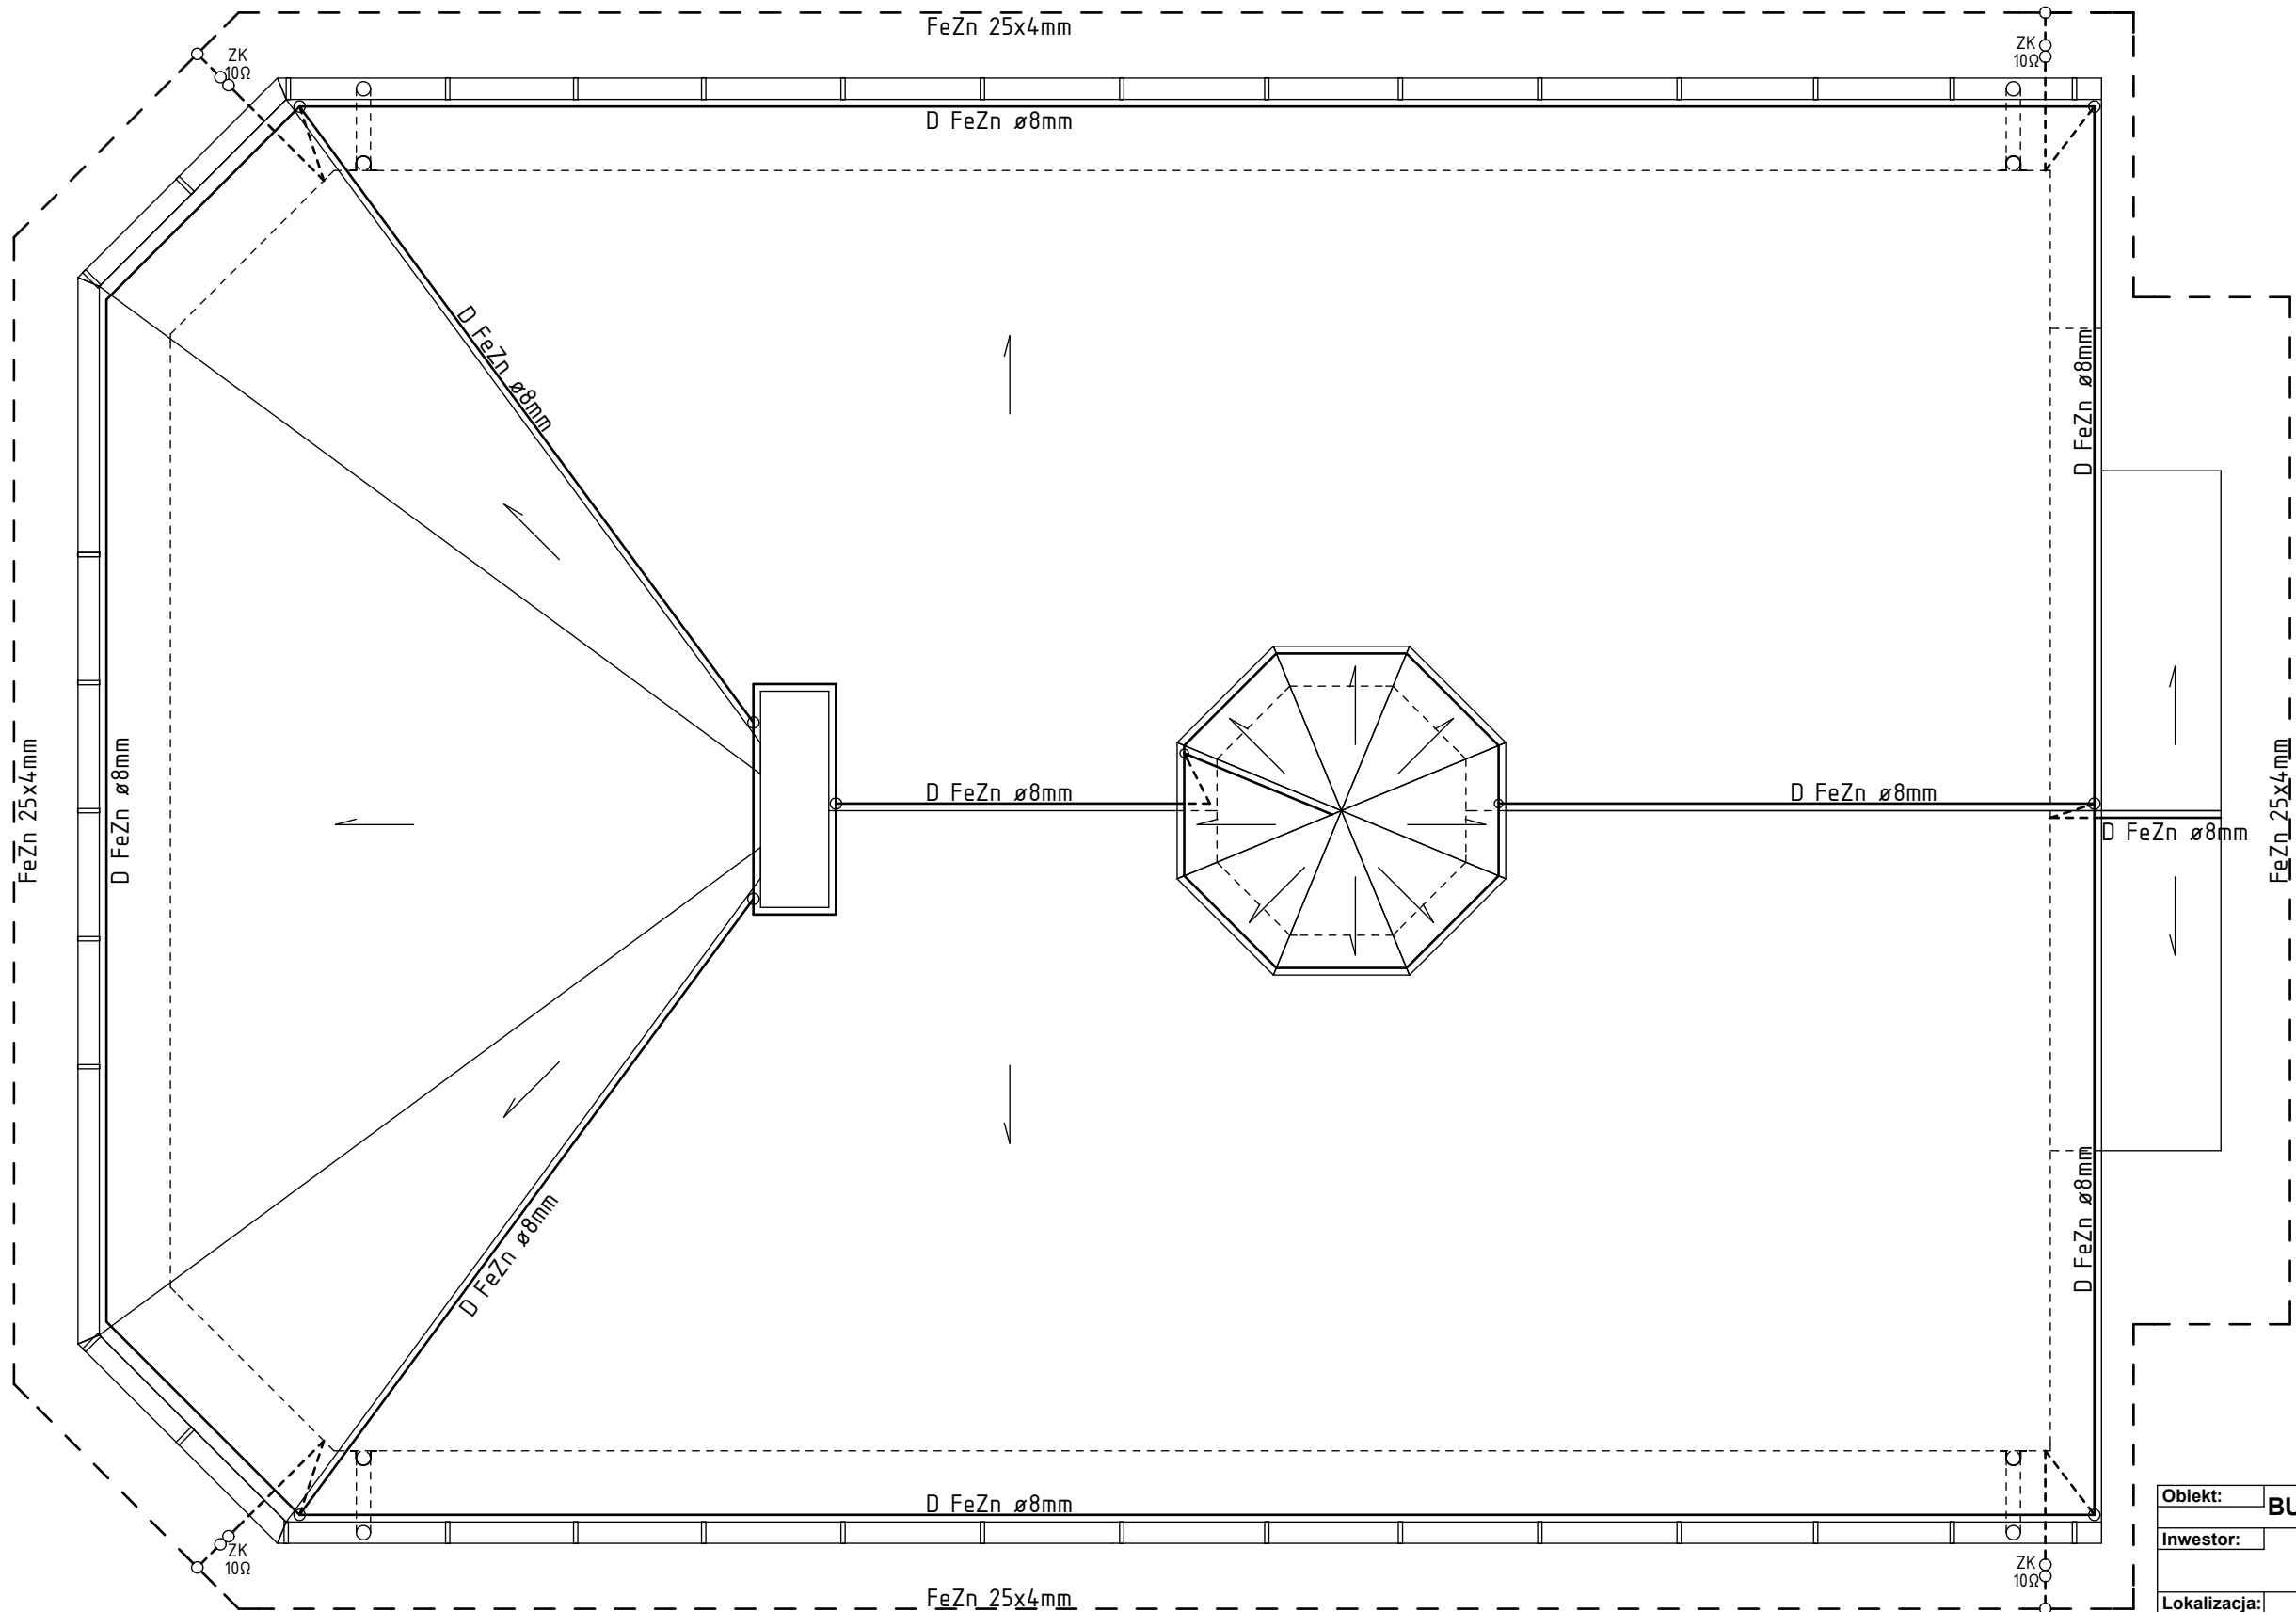

Obiekt:	BUDYNEK KAPLICY CMENARNEJ		 Kupprojekt
Inwestor:			
Lokalizacja:			
	nr rys.: E.4		
Branża:	ELEKTRYKA	skala:	1:50
Nazwa rys.:	RZUT DACHU - INST. ODGROMOWA	data:	01-2014
Projektant:	Jerzy Król	nr upr.: 4/92	podpis:
Sprawdził:	Grzegorz Fiejtek	nr upr.: PDR/0117/ POOE/07	podpis:
Adaptował:		nr upr.:	podpis: