


**RZUT PRZYZIEMIA -
INSTALACJA WOD.-KAN.**

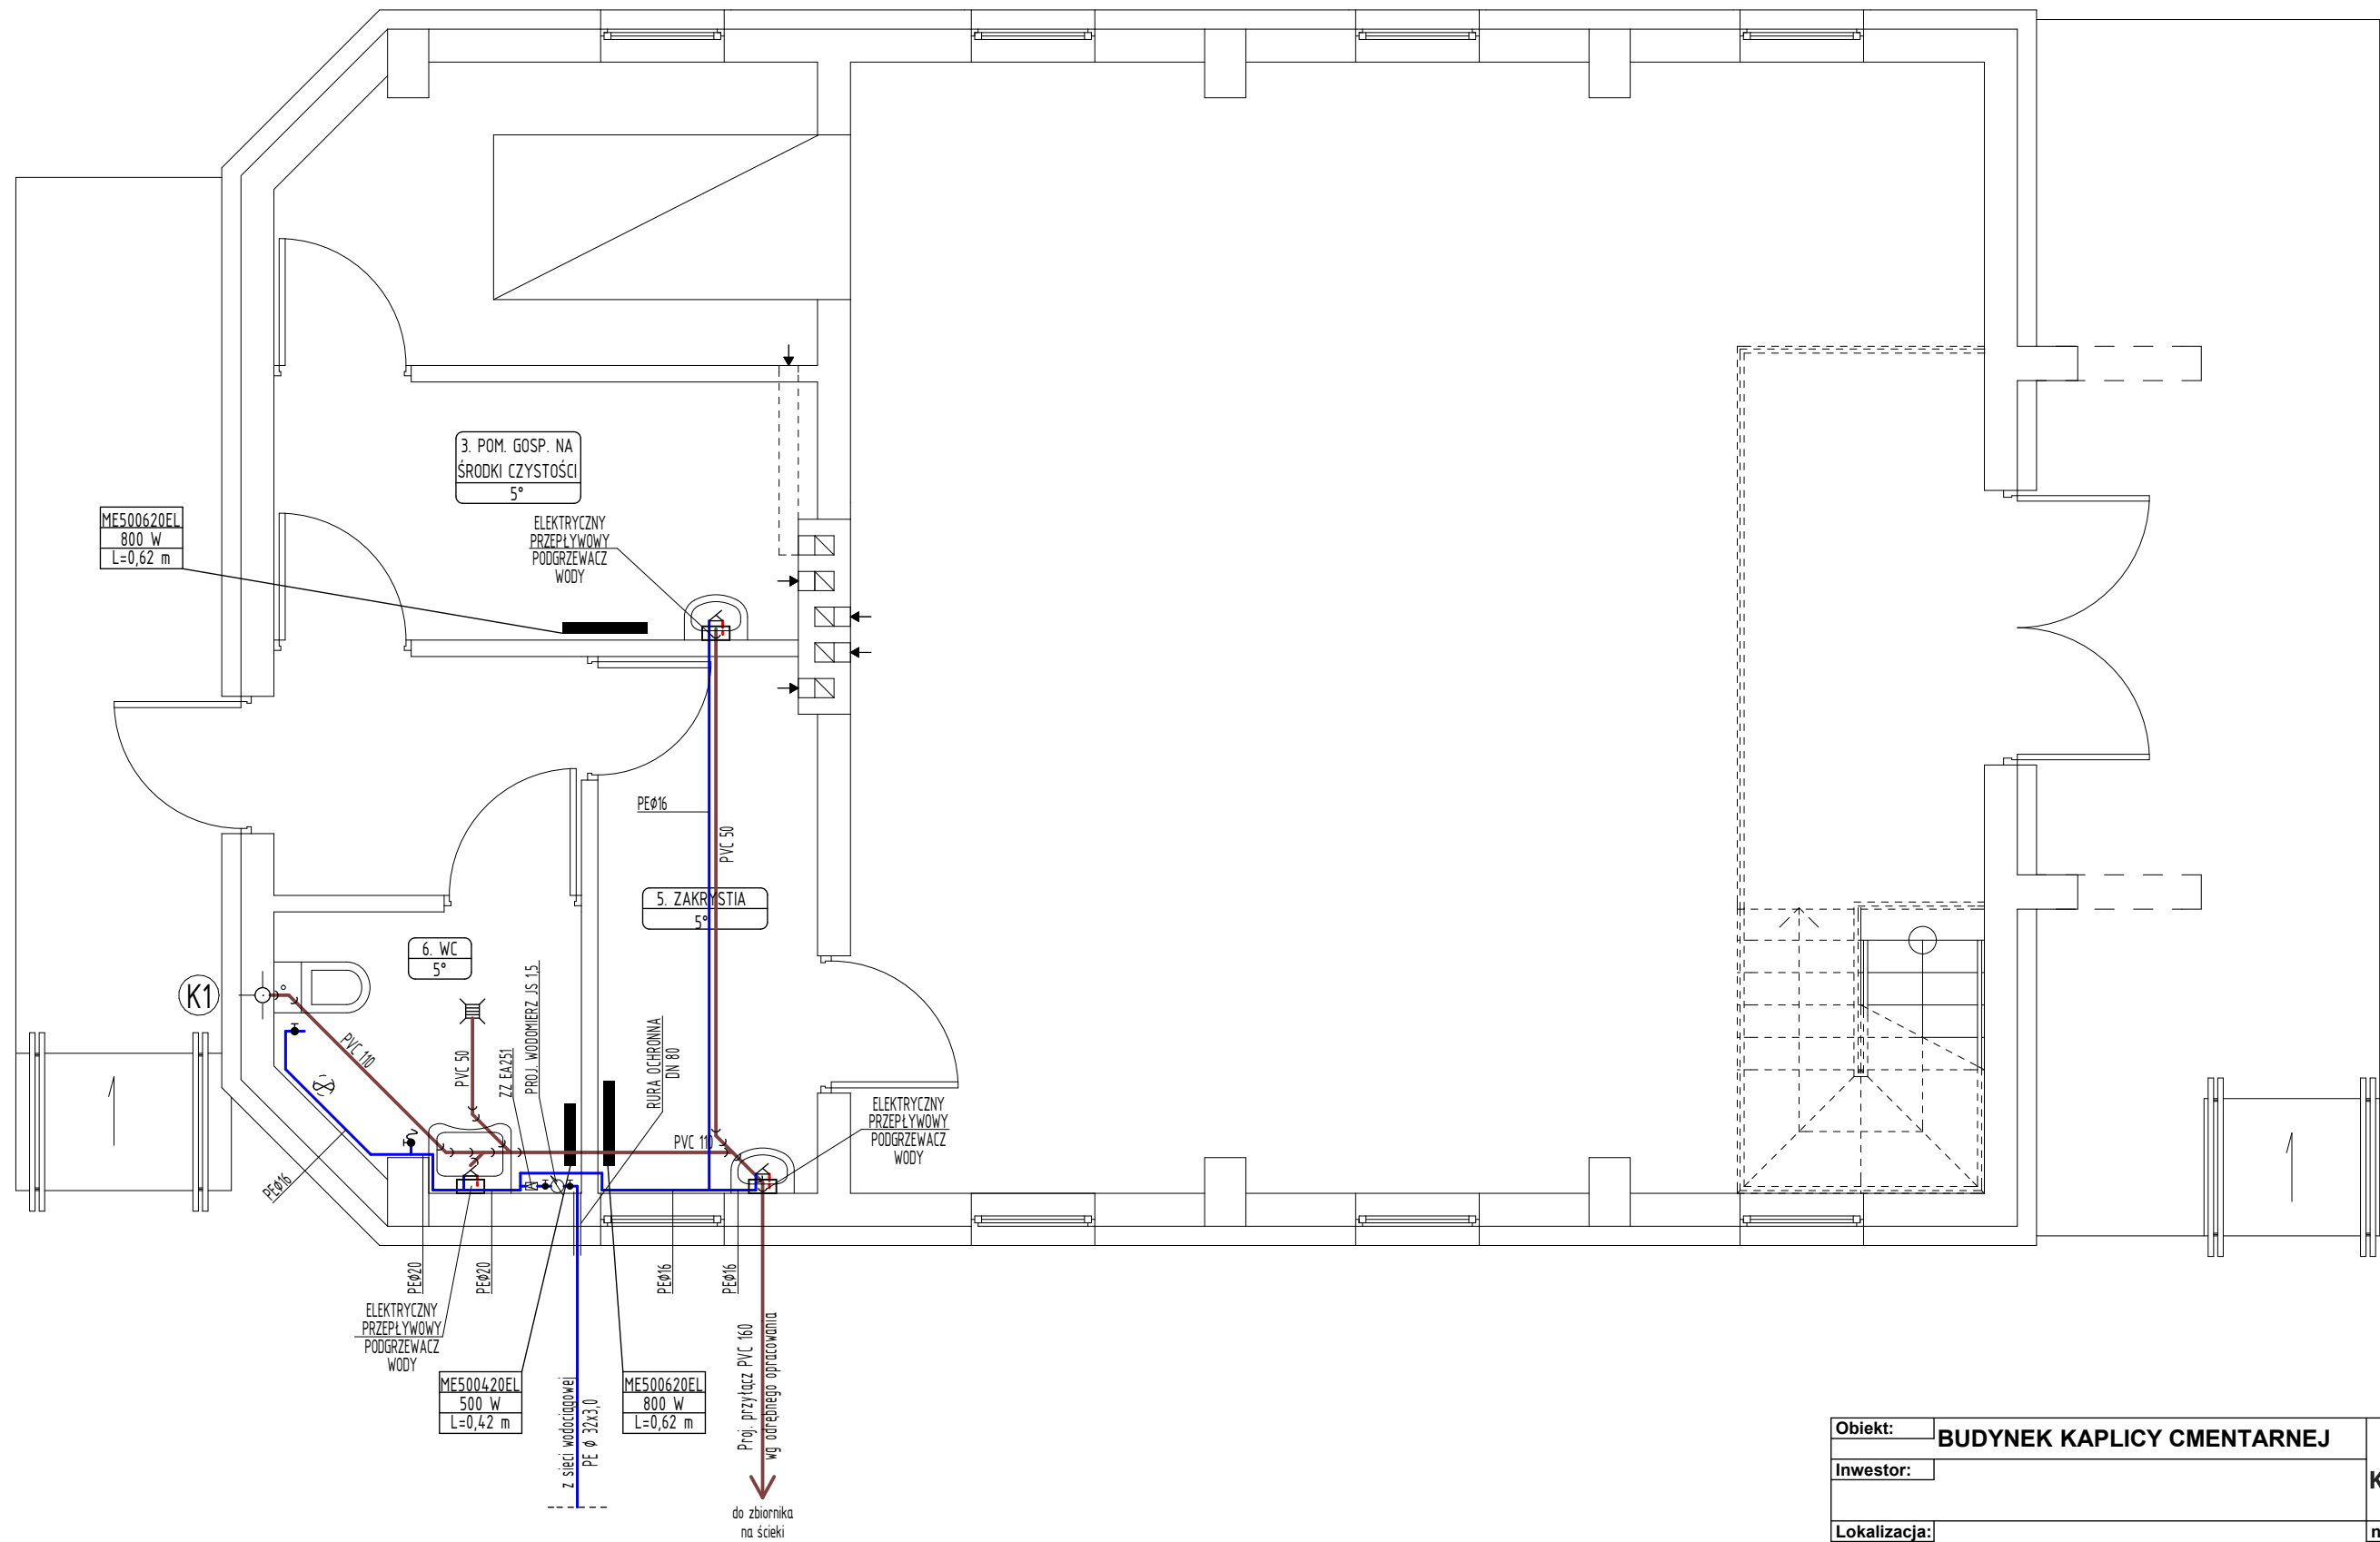


UWAGA:

1. INSTALACJĘ WODOCIĄGOWĄ WYKONAĆ Z RUR PE,
PRZEWODY PROWADZIĆ W WARSTWIE DOCIEPLENIA POSADZKI

2. ABY ZAPOBIEĆ ZAMARZNIĘCIU WODY W INSTALACJI W POMIESZCZENIU
4 ORAZ 5 NALEŻY ZAMONTOWAĆ GRZEJNIKI ELEKTRYCZNE

OZNACZENIA:

— - woda zimna
- - - - woda ciepła
— - kanalizacja
(K1) - pion kanalizacyjny zakończony rurą, wywiewną

Obiekt:	BUDYNEK KAPLICY CMENARNEJ			 Kupprojekt
Inwestor:				
Lokalizacja:				nr rys.: S.1
Branża:	SANITARNA			skala: 1:50
Nazwa rys.:	RZUT PRZYZIEMIA -INST. WOD.-KAN.			data: 01-2014
Projektant:	mgr inż. Hubert Łoziński		nr upr.: 88/99	podpis:
Sprawdził:	mgr inż. Janusz Mokrzycki		nr upr.: POK/0032/ POOS/04	podpis:
Adaptował:			nr upr.:	podpis: