



RZUT WIĘŻBY

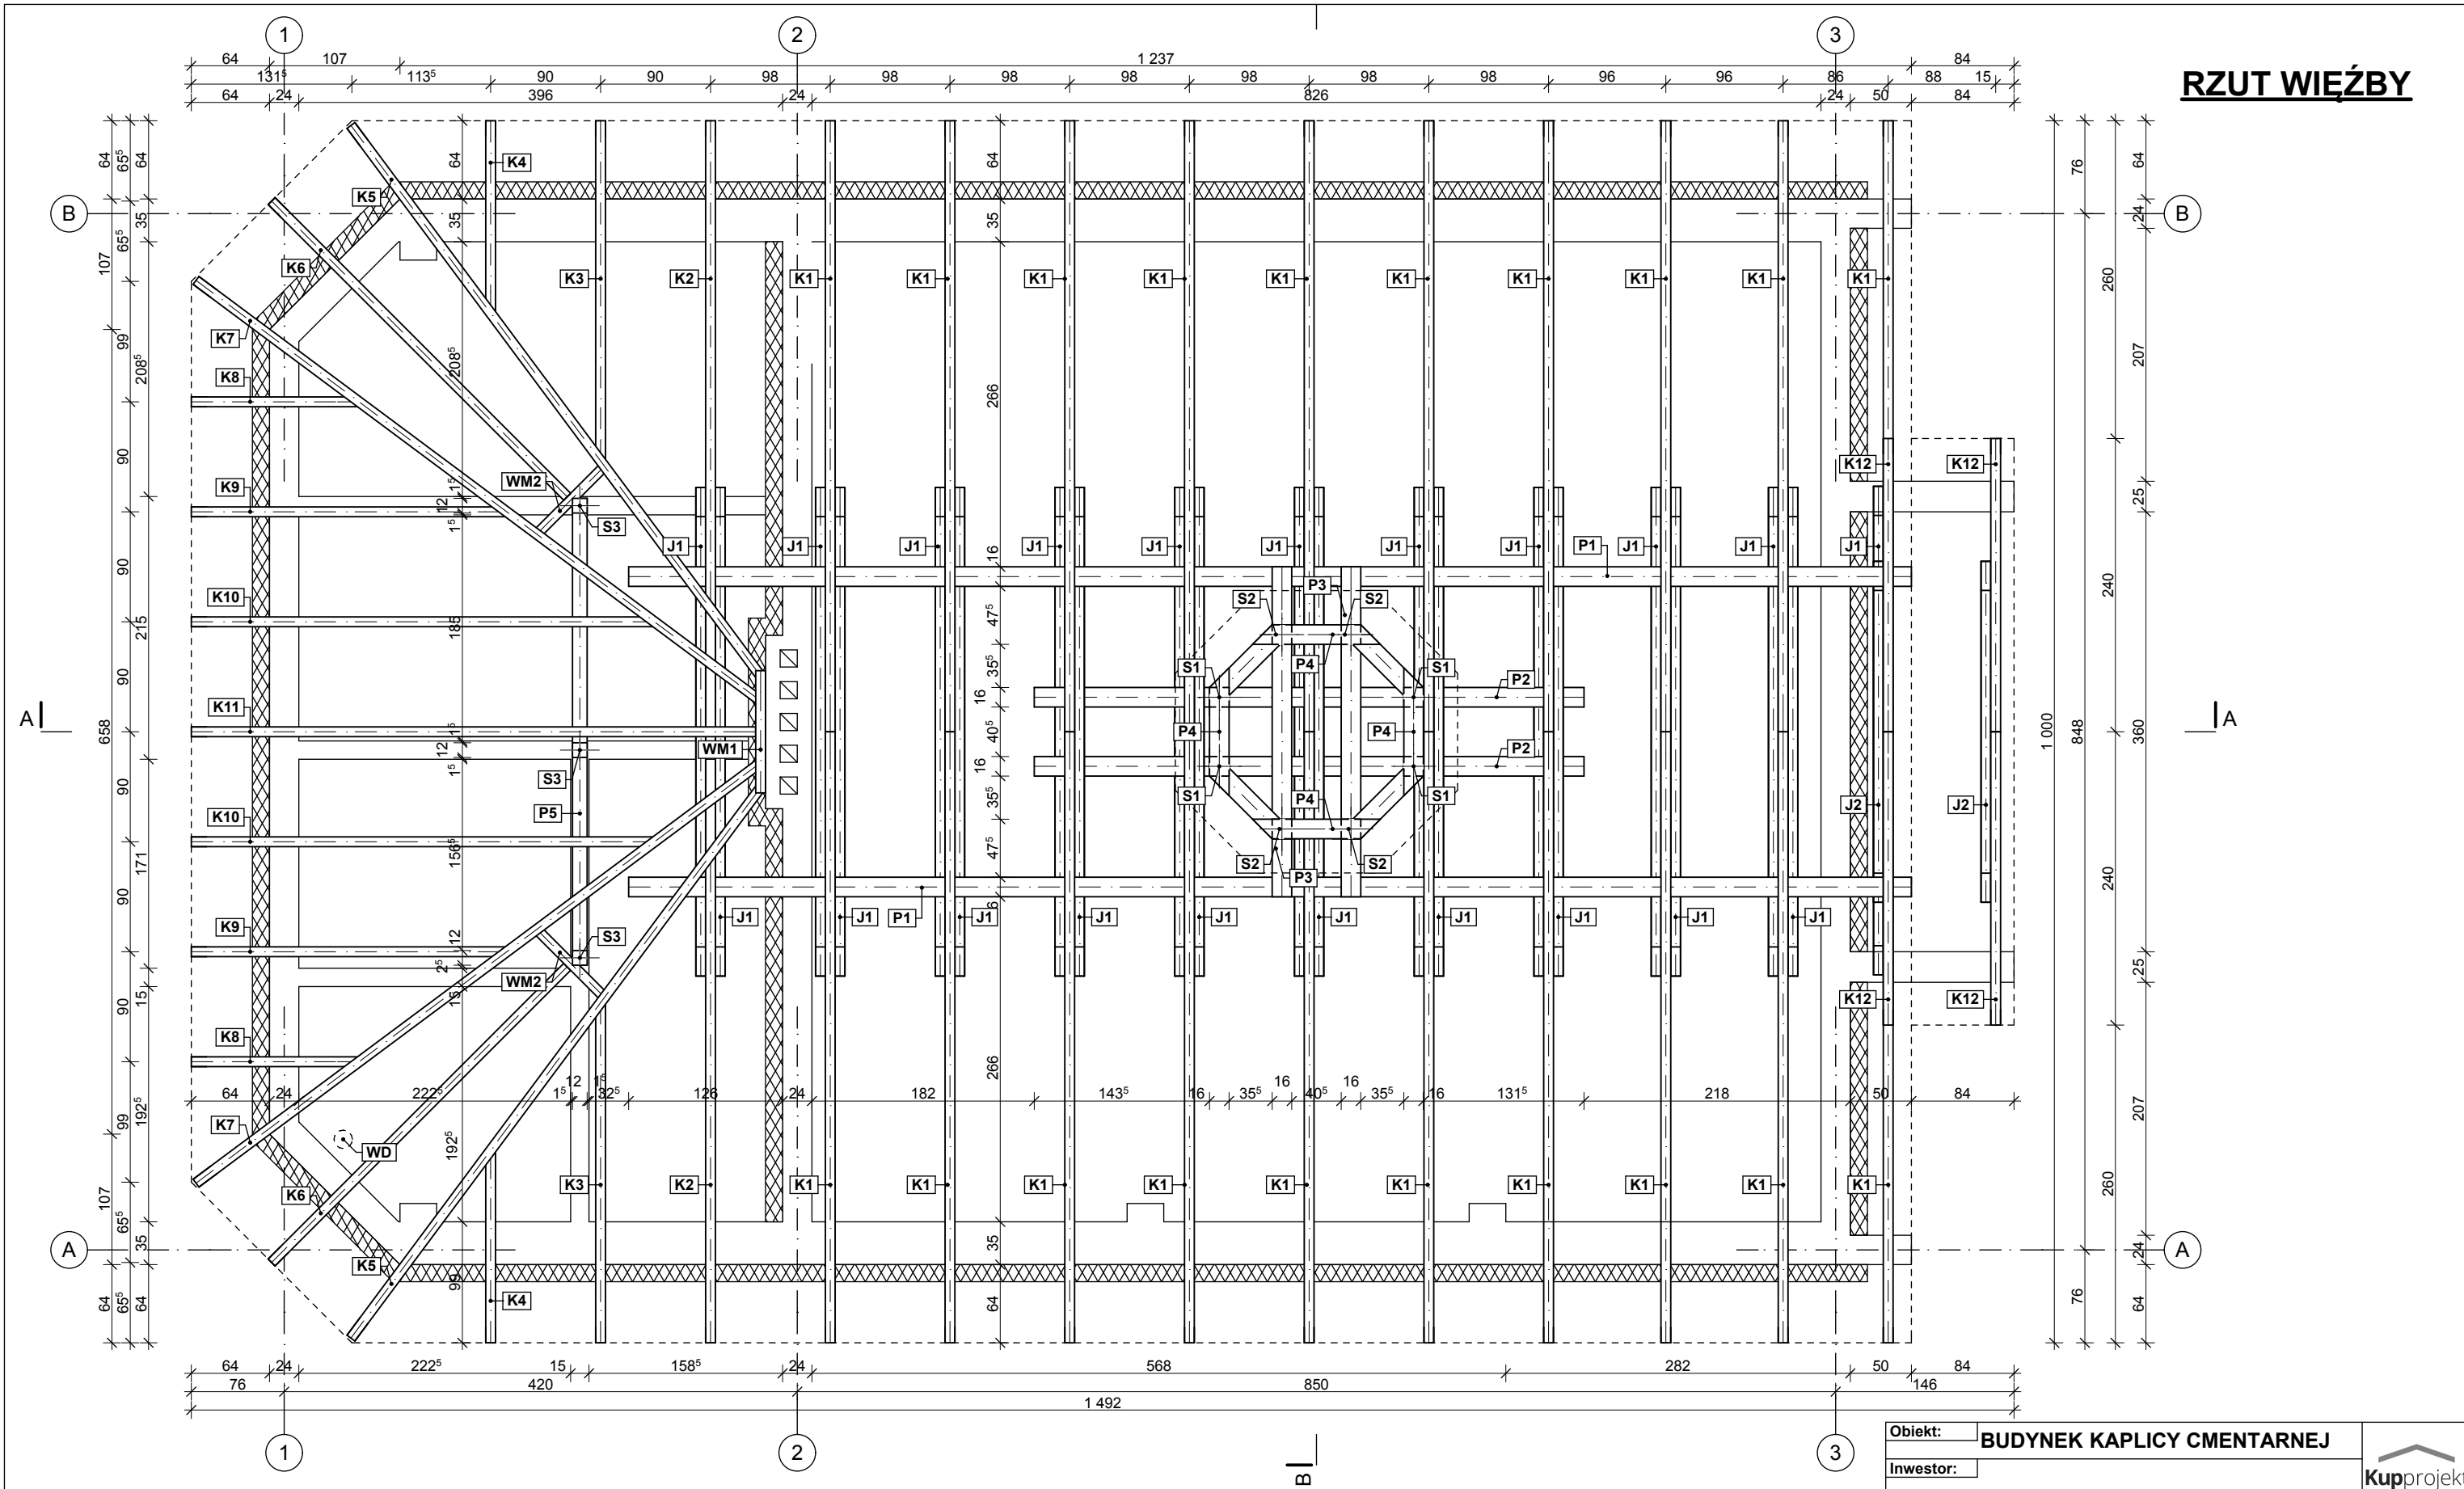

Obiekt:	BUDYNEK KAPLICY CMENTARNEJ		 Kupprojekt	
Inwestor:				
Lokalizacja:			nr rys.:	A.3
Branża:	ARCHITEKTURA		skala:	1:50
Nazwa rys.:	RZUT WIĘŻBY		data:	01-2014
Projektant:	Władysław Ciechanowski	nr upr.: 1/65	podpis:	
Sprawdził:	mgr inż. Marian Muzyczka	nr upr.: 81/98	podpis:	
Adaptował:		nr upr.:	podpis:	