


ELEWACJA FRONTOWA

POŁUDNIOWA

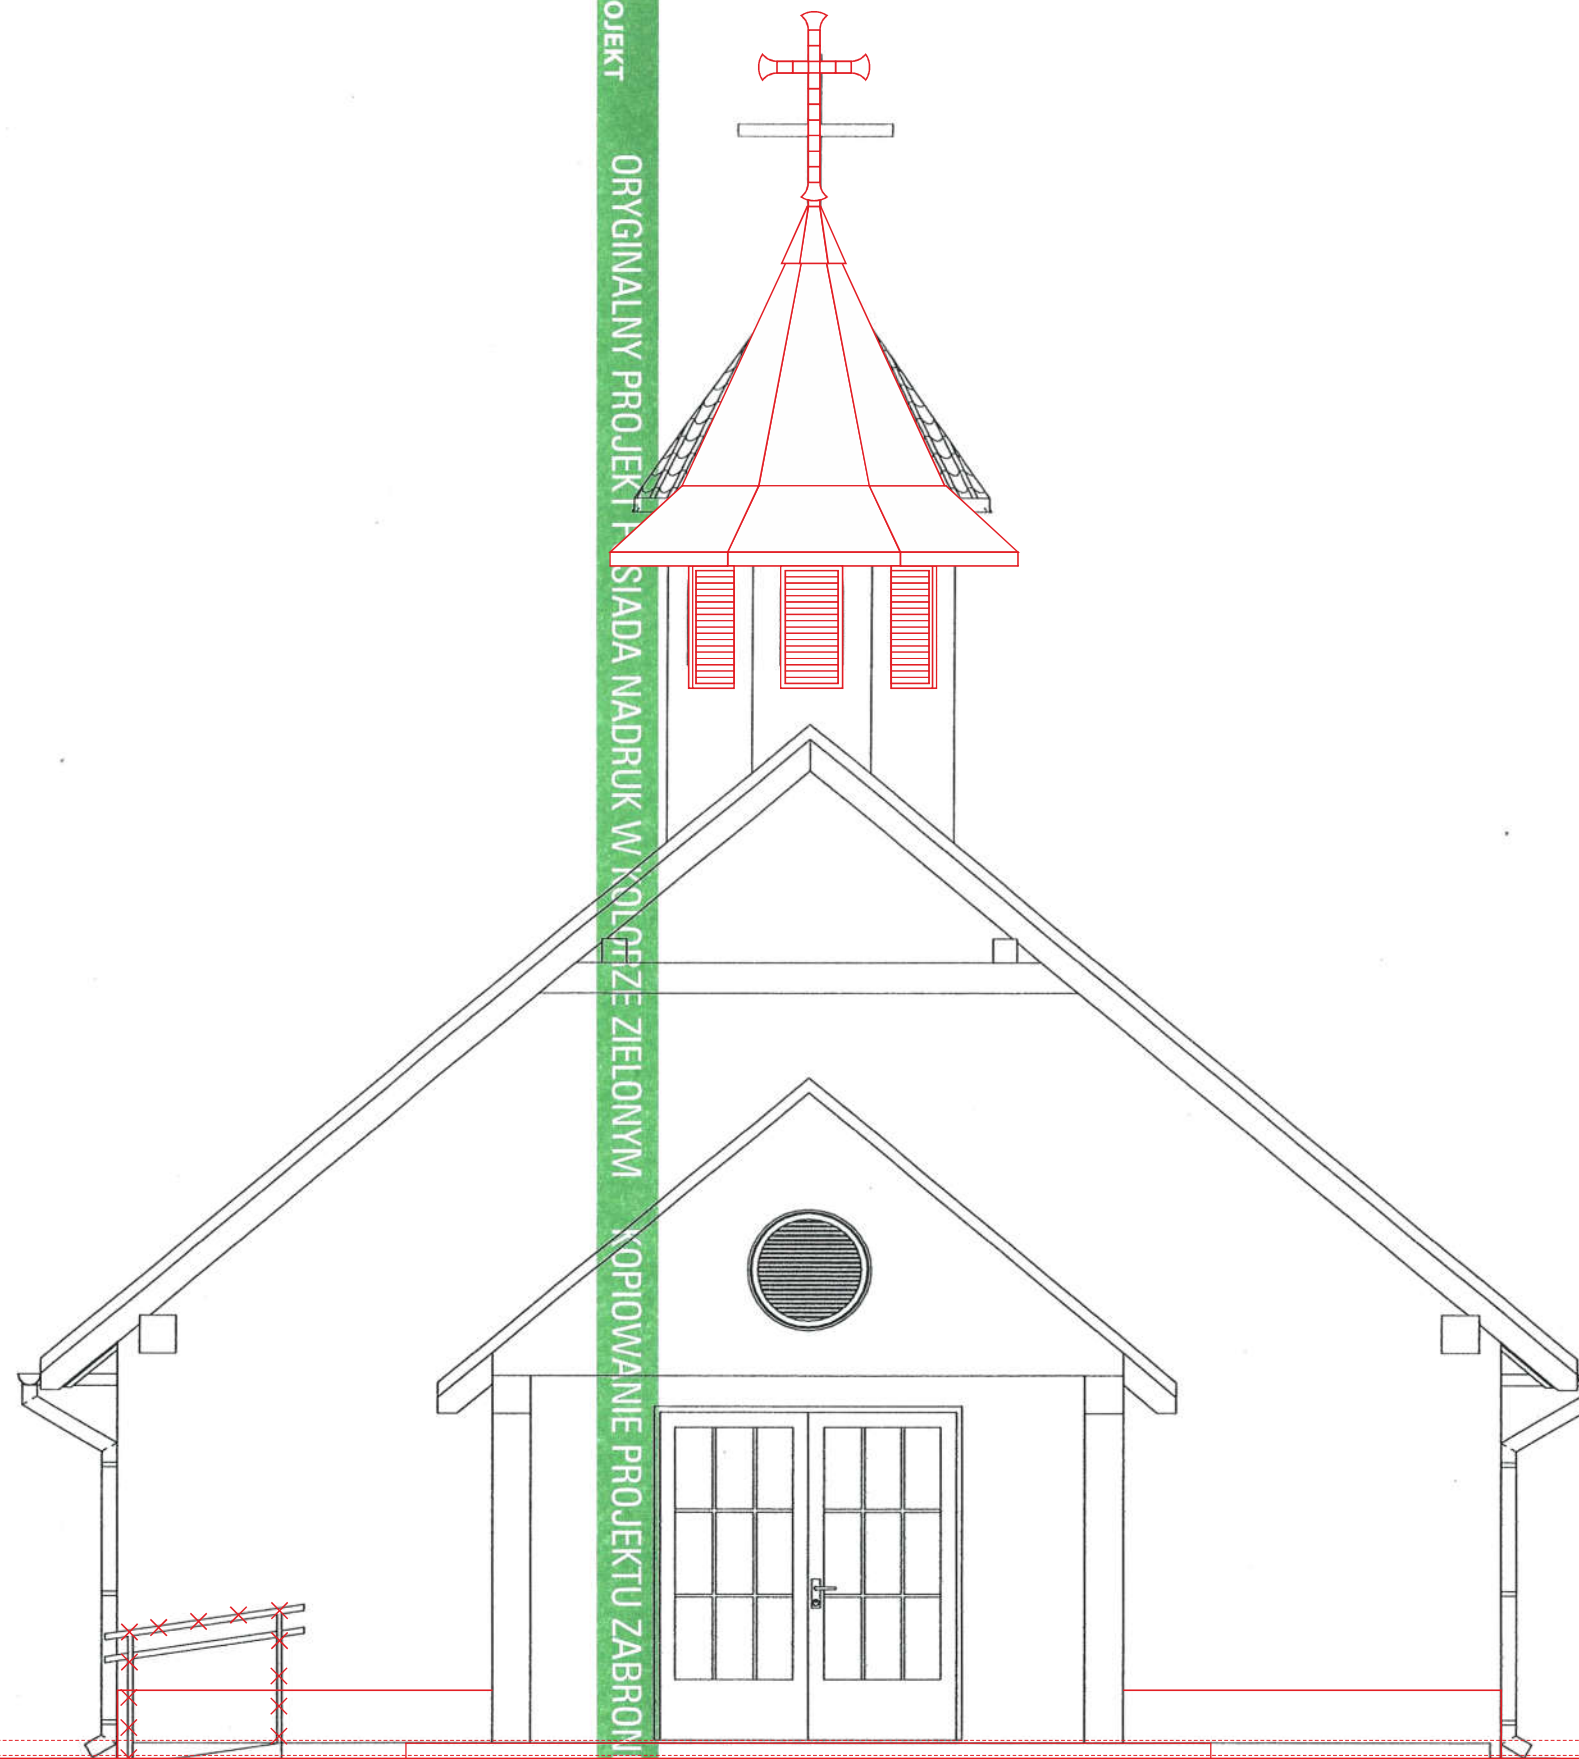

300,70

300,40

300,00

299,20

Obiekt:	BUDYNEK KAPLICY CMENTARNEJ	Kupprojekt
Inwestor:		
Lokalizacja:	Targowiska, działka nr 1207	nr rys.: A.9
Branża:	ARCHITEKTURA	skala: 1:50
Nazwa rys.:	ELEWACJA FRONTOWA	data: 07-2014
Projektant:	Władysław Ciechanowski	nr upr.: 1/65 podpis: [signature]
Sprawdził:	mgr inż. Marian Muzyczka	nr upr.: 81/98 podpis: [signature]
Adaptował:		nr upr.: podpis: [signature]