


RZUT PRZYZIEMIA



Likwidacja wewnętrznych schodów i antresoli (zgoda autora projektu na likwidację)
- kwalifikuję jako nieistotne odstępstwo od zatwierdzonego projektu budowlanego

mgr inż. arch. Krzysztof Habrat
upr. nr GP-1-1A 7342/29/93
do projektowania bez ograniczeń w specjalności architektonicznej w opisanym zakresie w specjalności projektowej

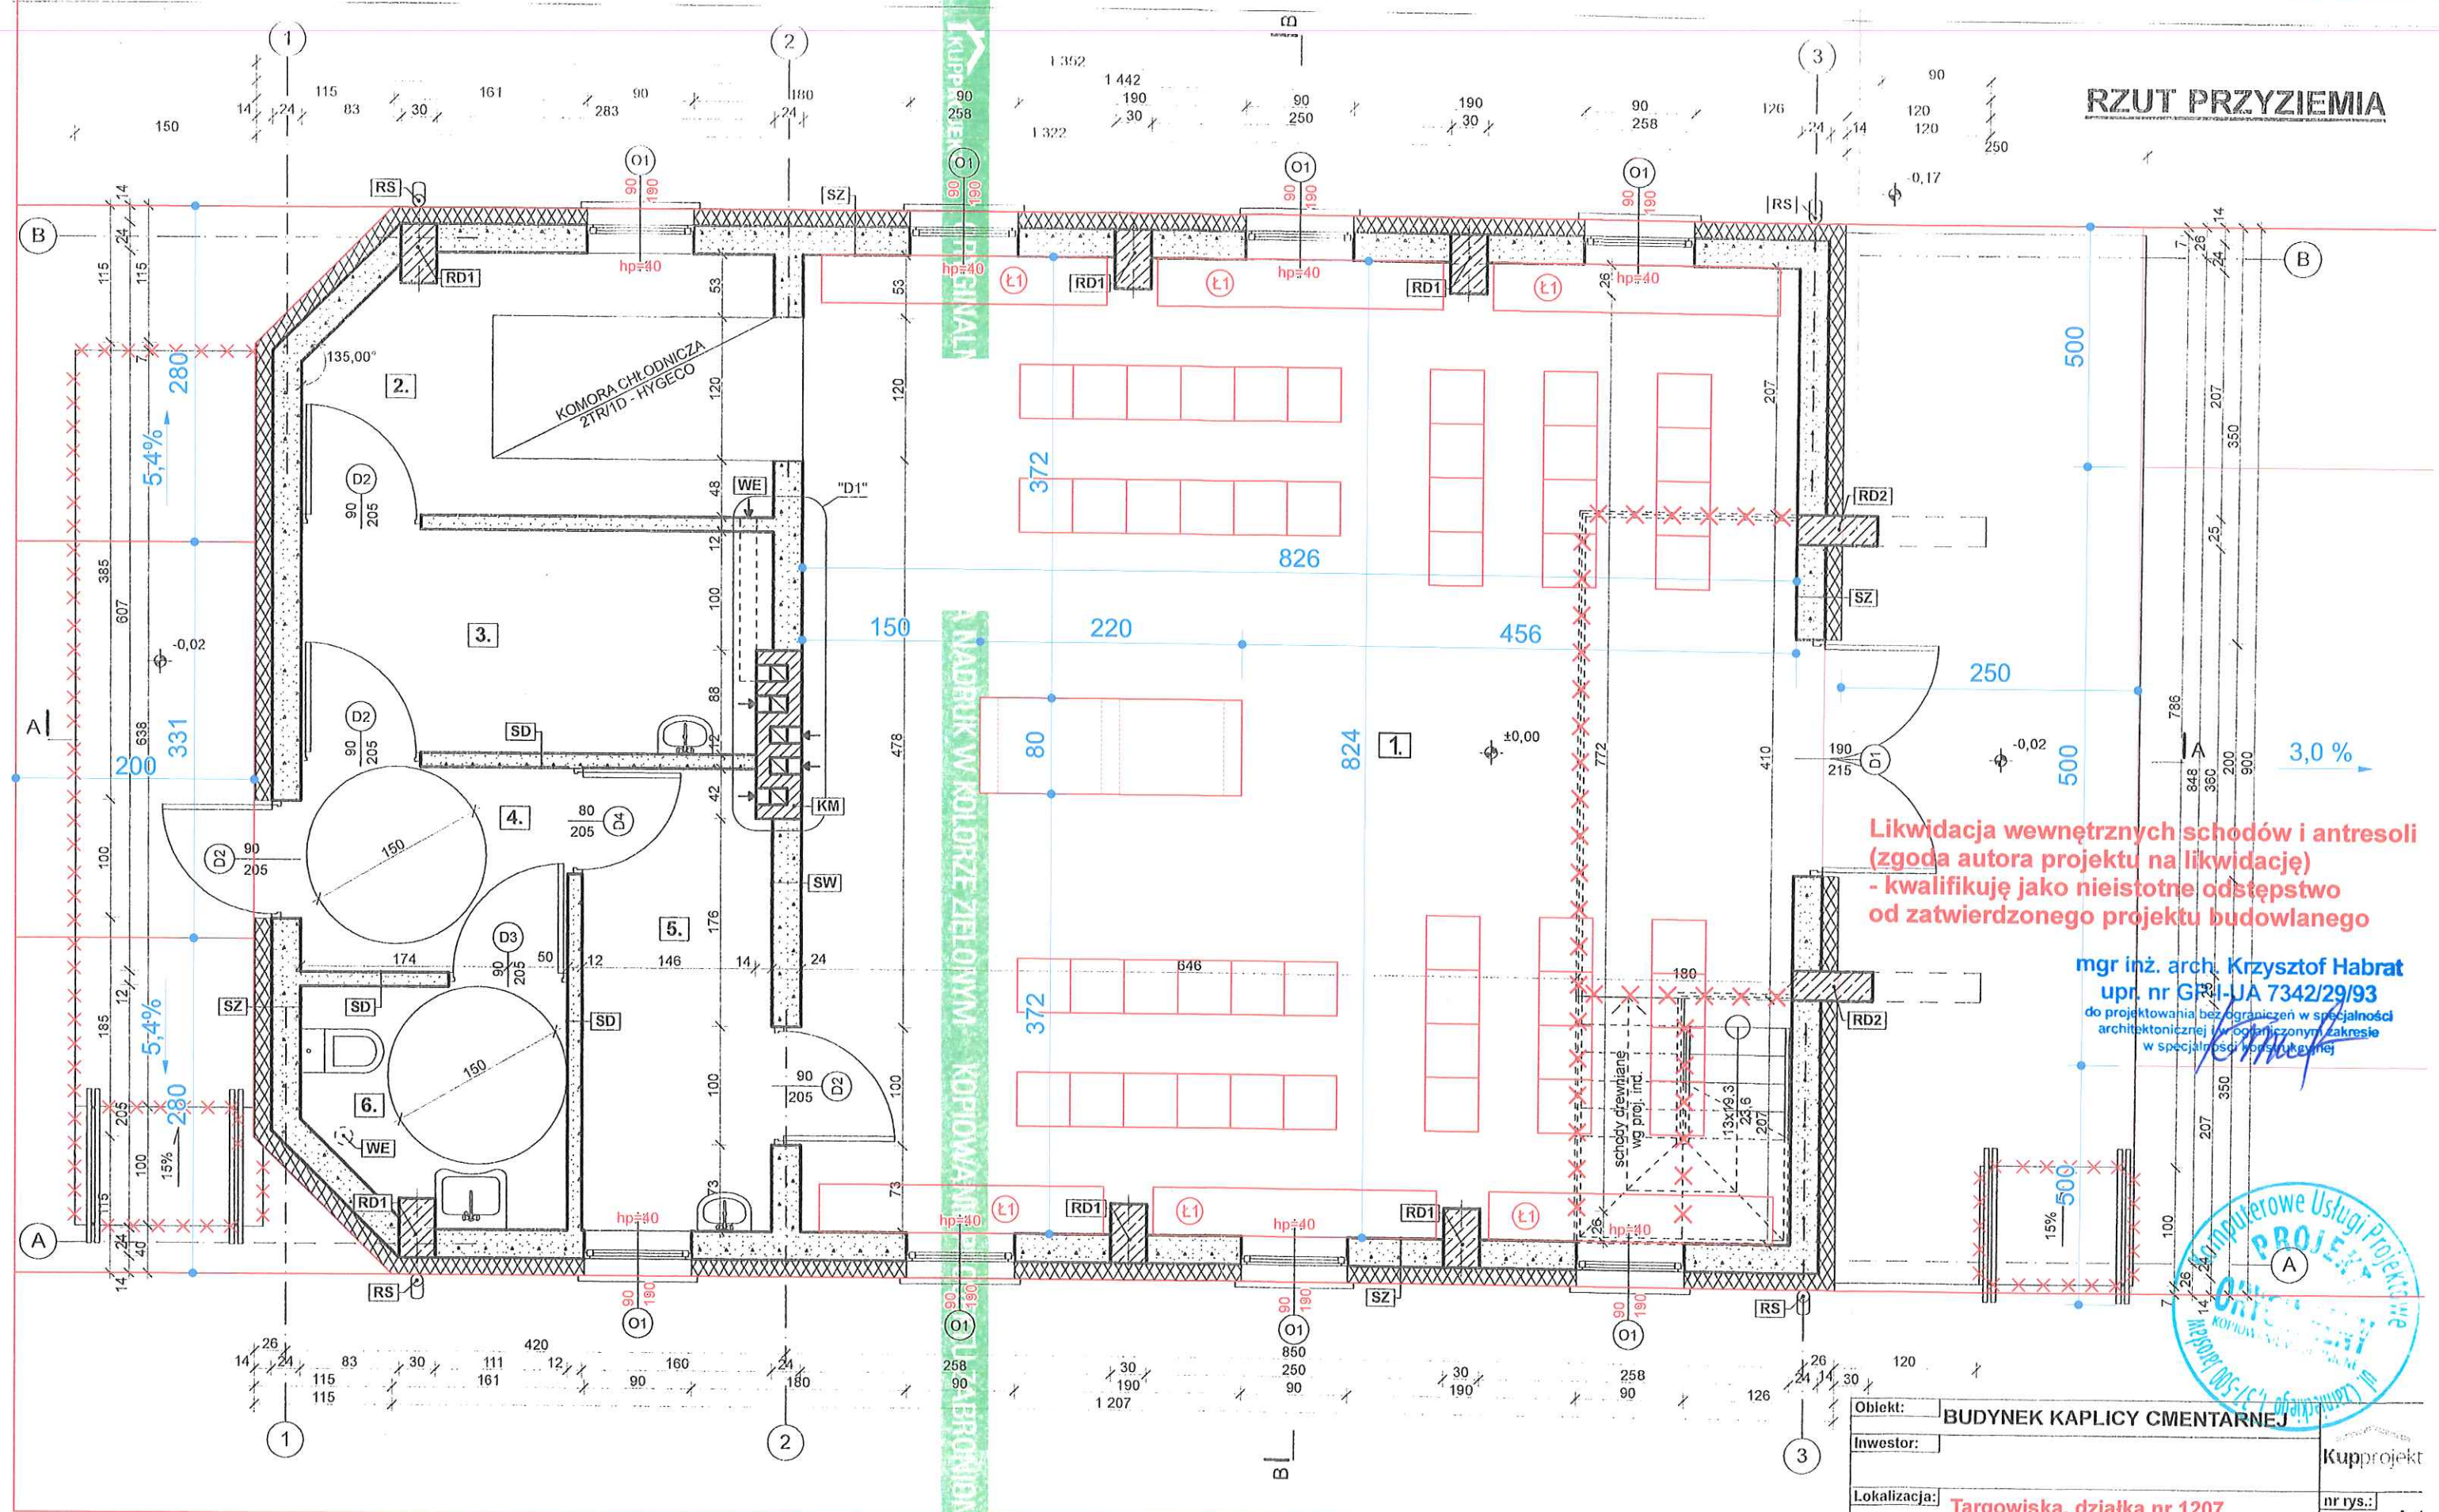

SZ SCIANA ZEWNĘTRZNA		
- tynk akrylowy	14	cm
- styropian	24	cm
- beton komórkowy		
- tynk cem. - wap.		
WE WENTYLATOR - POŁO 6 150 (DOSPEL)		

SW SCIANA WEWNĘTRZNA		
- tynk cem. - wap.	24	cm
- beton komórkowy		
- tynk cem. - wap.		
KM KOMIN		
- cegła ceramiczna pełna	12	cm

SD SCIANA DZIAŁOWA		
- tynk cem. - wap.	12	cm
- beton komórkowy		
- tynk cem. - wap.		
RS RURA SPUSTOWA		
	Ø12	cm

- UWAGI:**
1. Poziom ±0,00 (podłoga przyziemia) 17 cm powyżej terenem.
 2. Wysokość parapetu okna podana od poziomu wykończonej podłogi.
 3. Przekrój przewodów wentylacyjnych 14x14 cm.

Obiekt: BUDYNEK KAPLICY CMENTARNEJ		Kupprojekt	
Inwestor:		nr rys.: A.1	
Lokalizacja: Targowiska, działka nr 1207		skala: 1:50	
Branża: ARCHITEKTURA		data: 01.2014	
Nazwa rys.: RZUT PRZYZIEMIA		podpis: [signature]	
Projektant: Władysław Ciechanowski		nr upr.: 1/65	
Sprawdził: mgr inż. arch. Krzysztof Habrat		nr upr.: 81/98	
Adaptował: mgr inż. Marian Muzycka		nr upr.: [blank]	
do projektowania bez ograniczeń w specjalności architektonicznej w opisanym zakresie w specjalności projektowej		upr. nr GP-1-1A 7342/29/93	