


ELEWACJA TYLNA

PÓŁNOCNA

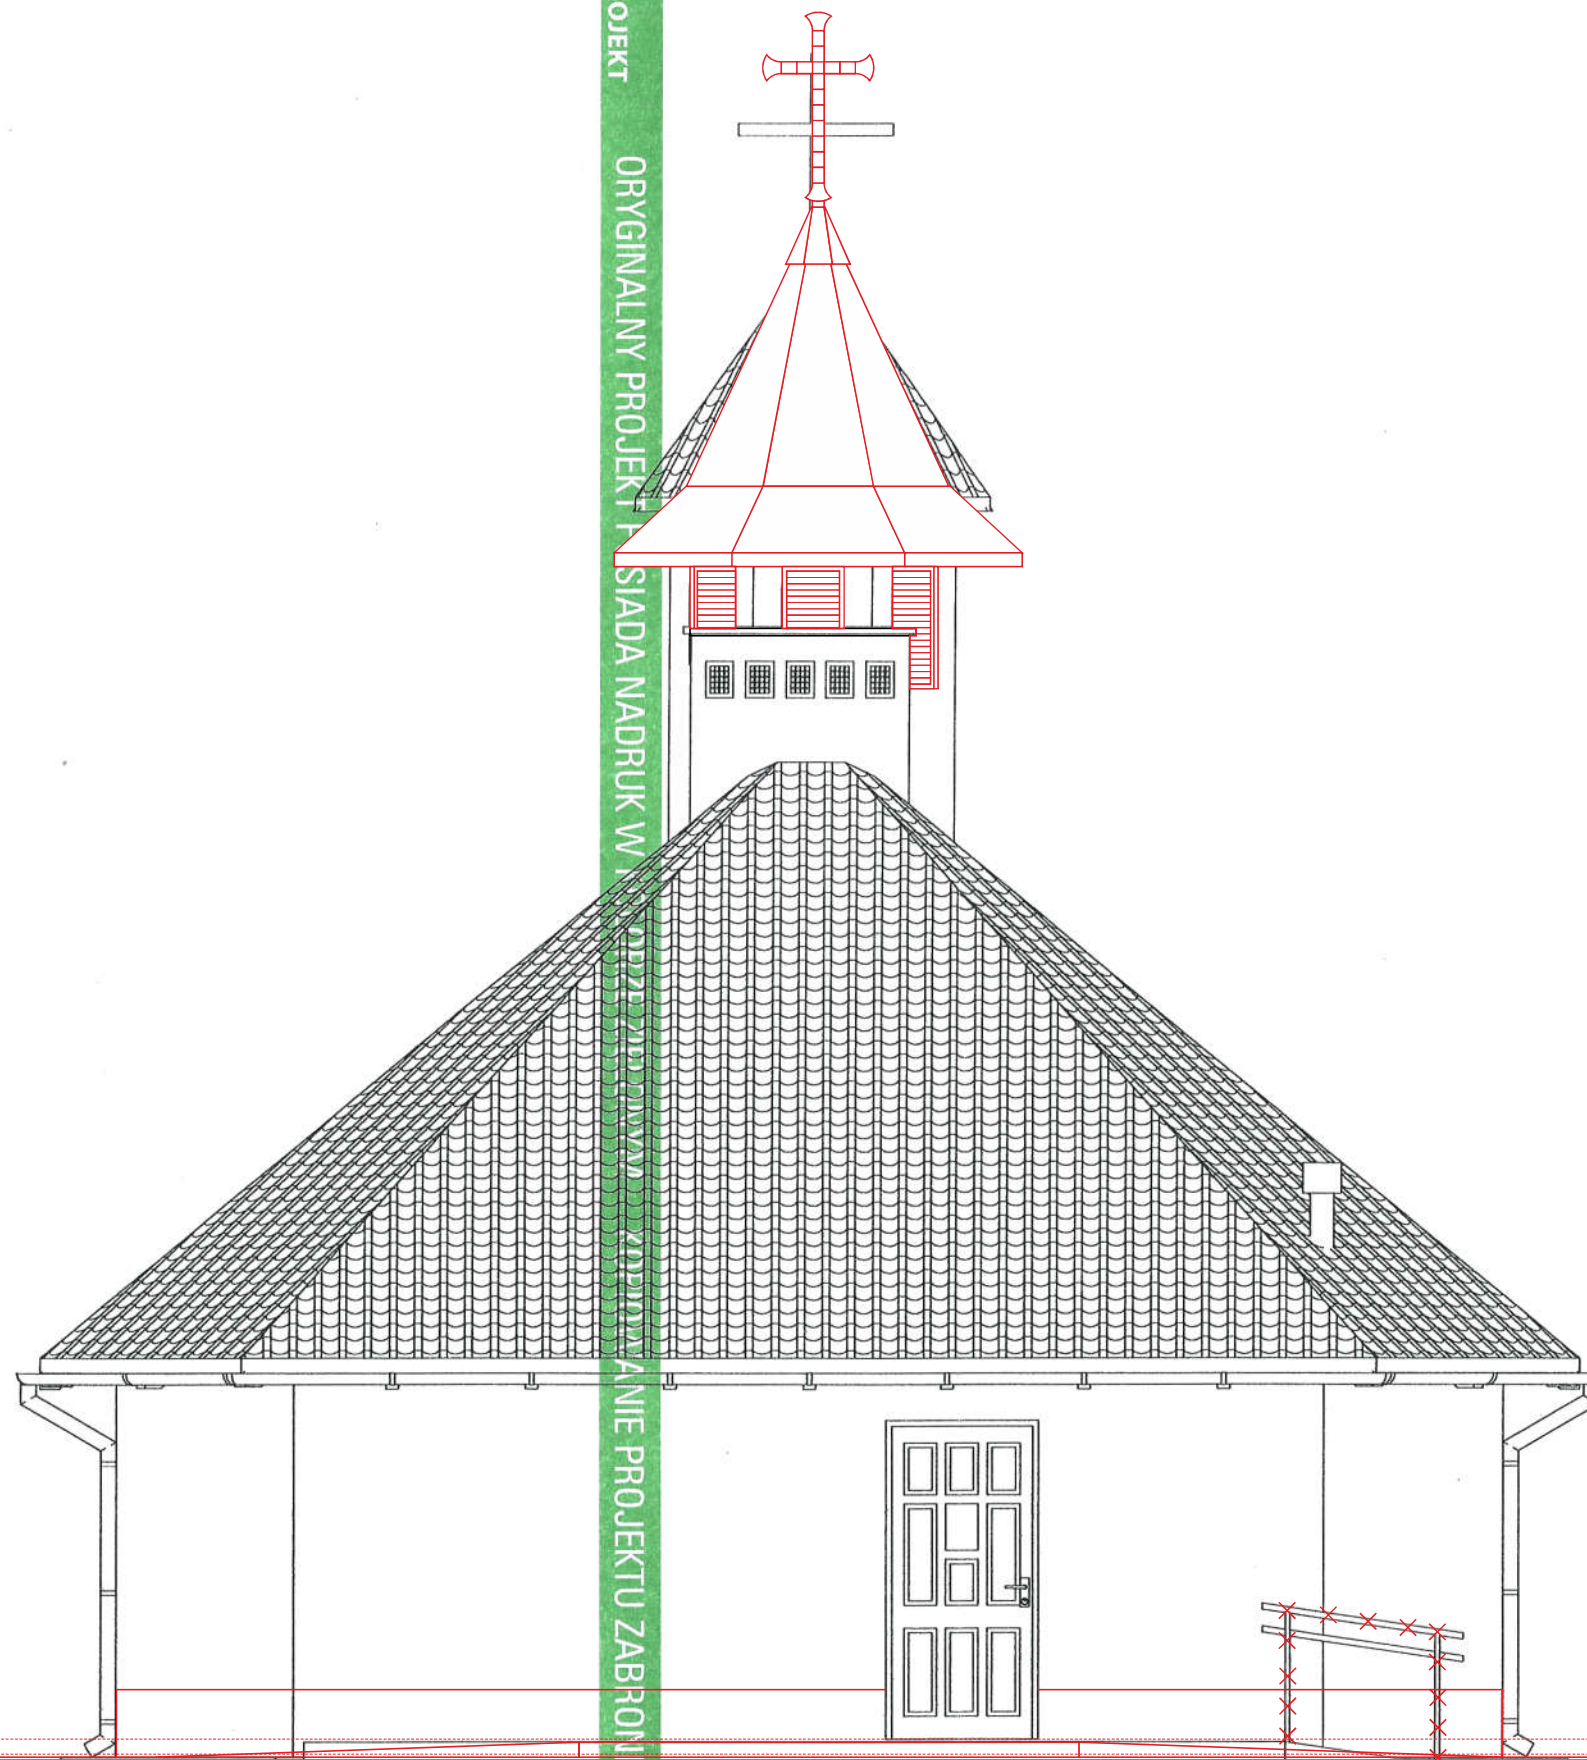

300,70

300,40

300,00

J.P. PROJEKT  
ORYGINALNY PROJEKT  
SIADA NADDRUK W  
ANIE PROJEKTU ZABRONI  
KUPROJEKT

Obiekt:	BUDYNEK KAPLICY CMENTARNEJ	Kupprojekt
Inwestor:		
Lokalizacja:	Targowiska, działka nr 1207	nr rys.: A.11
Branża:	ARCHITEKTURA	skala: 1:50
Nazwa rys.:	ELEWACJA TYLNA	data: 01-2014
Projektant:	Władysław Ciechanowski	nr upr.: podpis: 1/65
Sprawdził:	mgr inż. Marian Muzyczka	nr upr.: podpis: 81/98
Adaptował:		nr upr.: podpis: