KONSTRUKCJA RD1 I SF1

RDZEŃ RD1 szt. 6

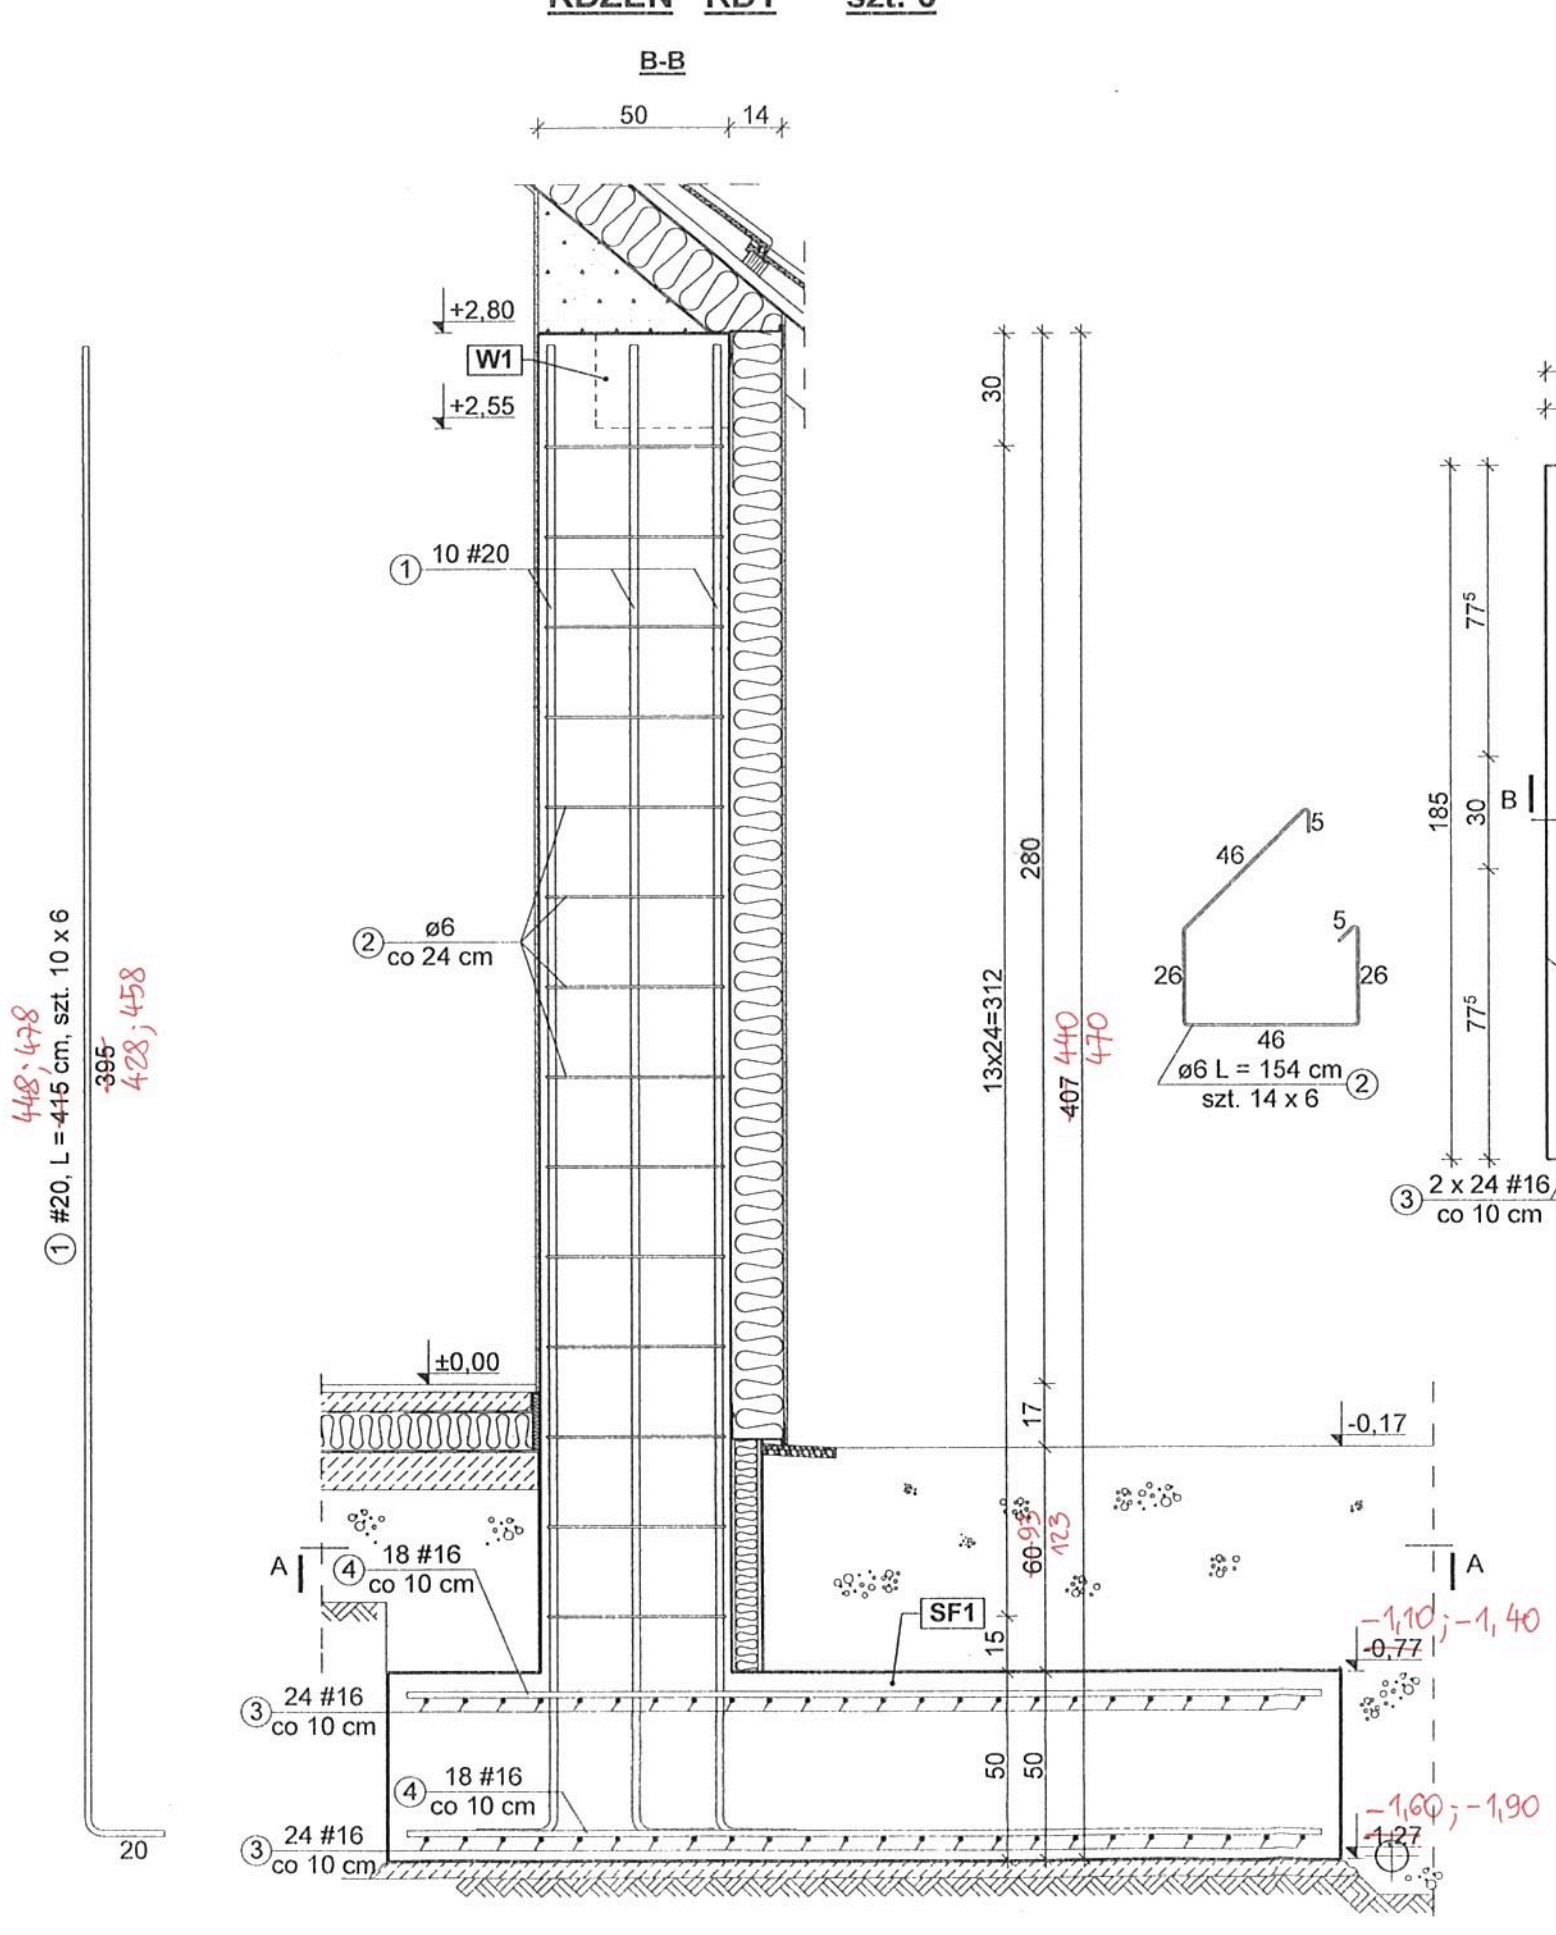

STOPA FUNDAMENTOWA SF1 szt. 6

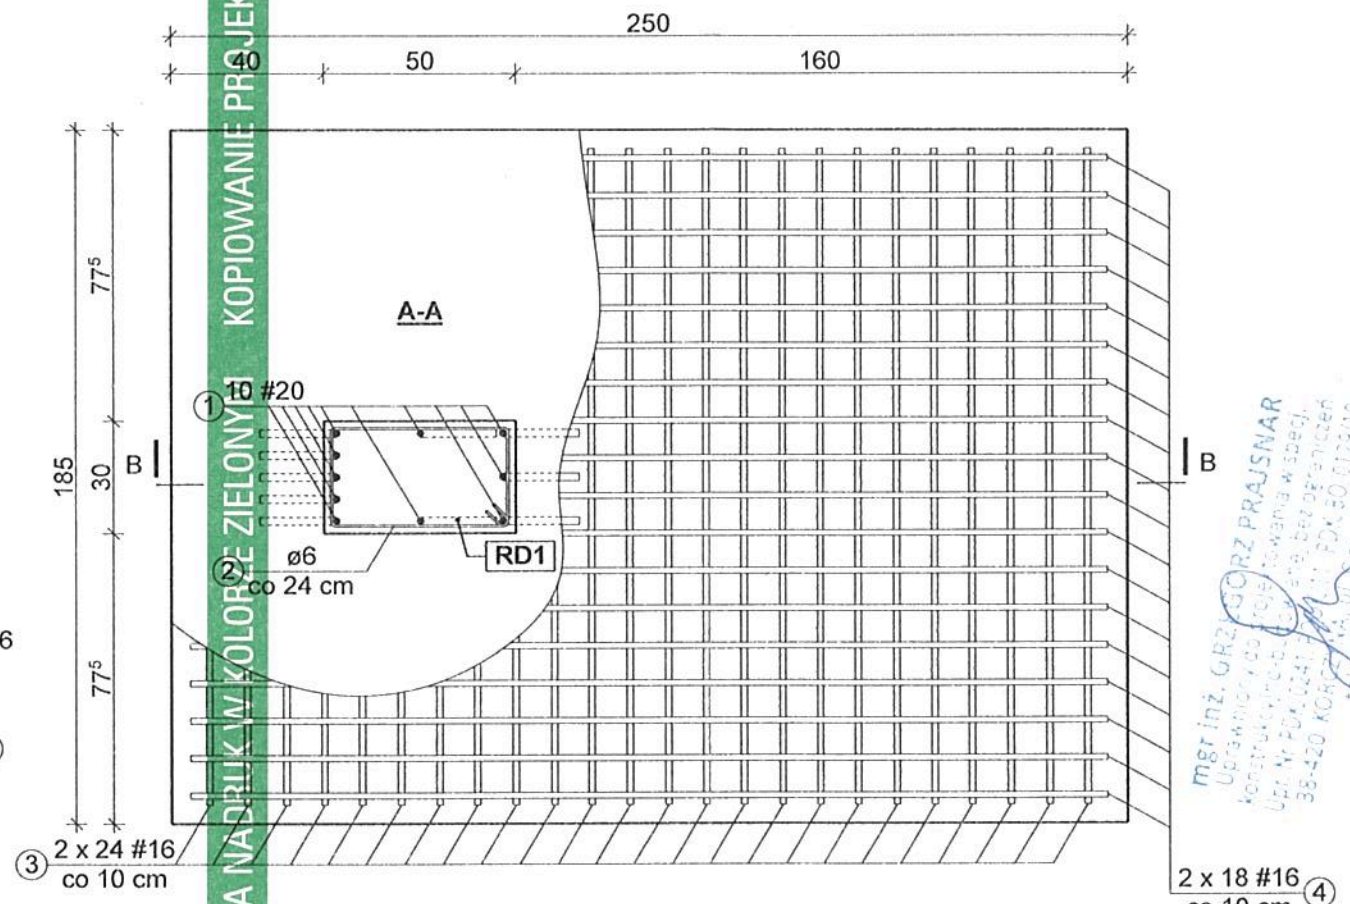

3 #16, L = 175 cm, szt. 48 x 6

4 #16, L = 240 cm, szt. 36 x 6

A-0 St0S-b ø6 - 126,36mb x 0,222kg/mb = 28,70kg
A-III 34 GS #16 -1022,40mb x 1,580kg/mb =1615,40kg
A-III 34 GS #20 - 249,00mb x 2,470kg/mb = 615,00kg

BETON C16/20

Obiekt:	BUDYNEK KAPLICY CMENTARNEJ		Kupprojekt
Inwestor:			
Lokalizacja:	TARGOWISKA DZIAŁKA 1207		nr rys.: K.3
Branża:	KONSTRUKCJA		skala: 1:20
Nazwa rys.:	KONSTRUKCJA RD1 I SF1		data: 01-2014
Projektant:	Władysław Ciechanowski	nr upr.: 1/65	podpis:
Sprawdził:	mgr inż. Marian Muzyczka	nr upr.: 81/98	podpis:
Adaptował:		nr upr.:	podpis:

KUPPROJEKT ORYGINALNY PROJEKT POSIADA NADRUK W KOLORZE ZIELONYM KOPIOWANIE PROJEKTU ZABRONIONE KUPPROJEKT

mgr inż. GRZEGORZ PRAJSNAR
Uprawnienia budowlane
do projektowania bez ograniczeń
Nr ewid. 00/0119/10
38-400 Krosno ul. Okrzei 53A
tel. 13 43 21 593

mgr inż. ROMAN HABRAT
Uprawnienia do kierowania i nadzorowania robót budowlanych
bez ograniczeń w specjalności konstrukcyjnej nr 135/65
oraz do projektowania bez ograniczeń w spec. konstrukcyjnej
i spec. architektonicznej w ograniczonym zakresie nr 298/68
38-400 Krosno ul. Stojańskiego 4C (0-13) 43 21 144