



RZUT FUNDAMENTÓW

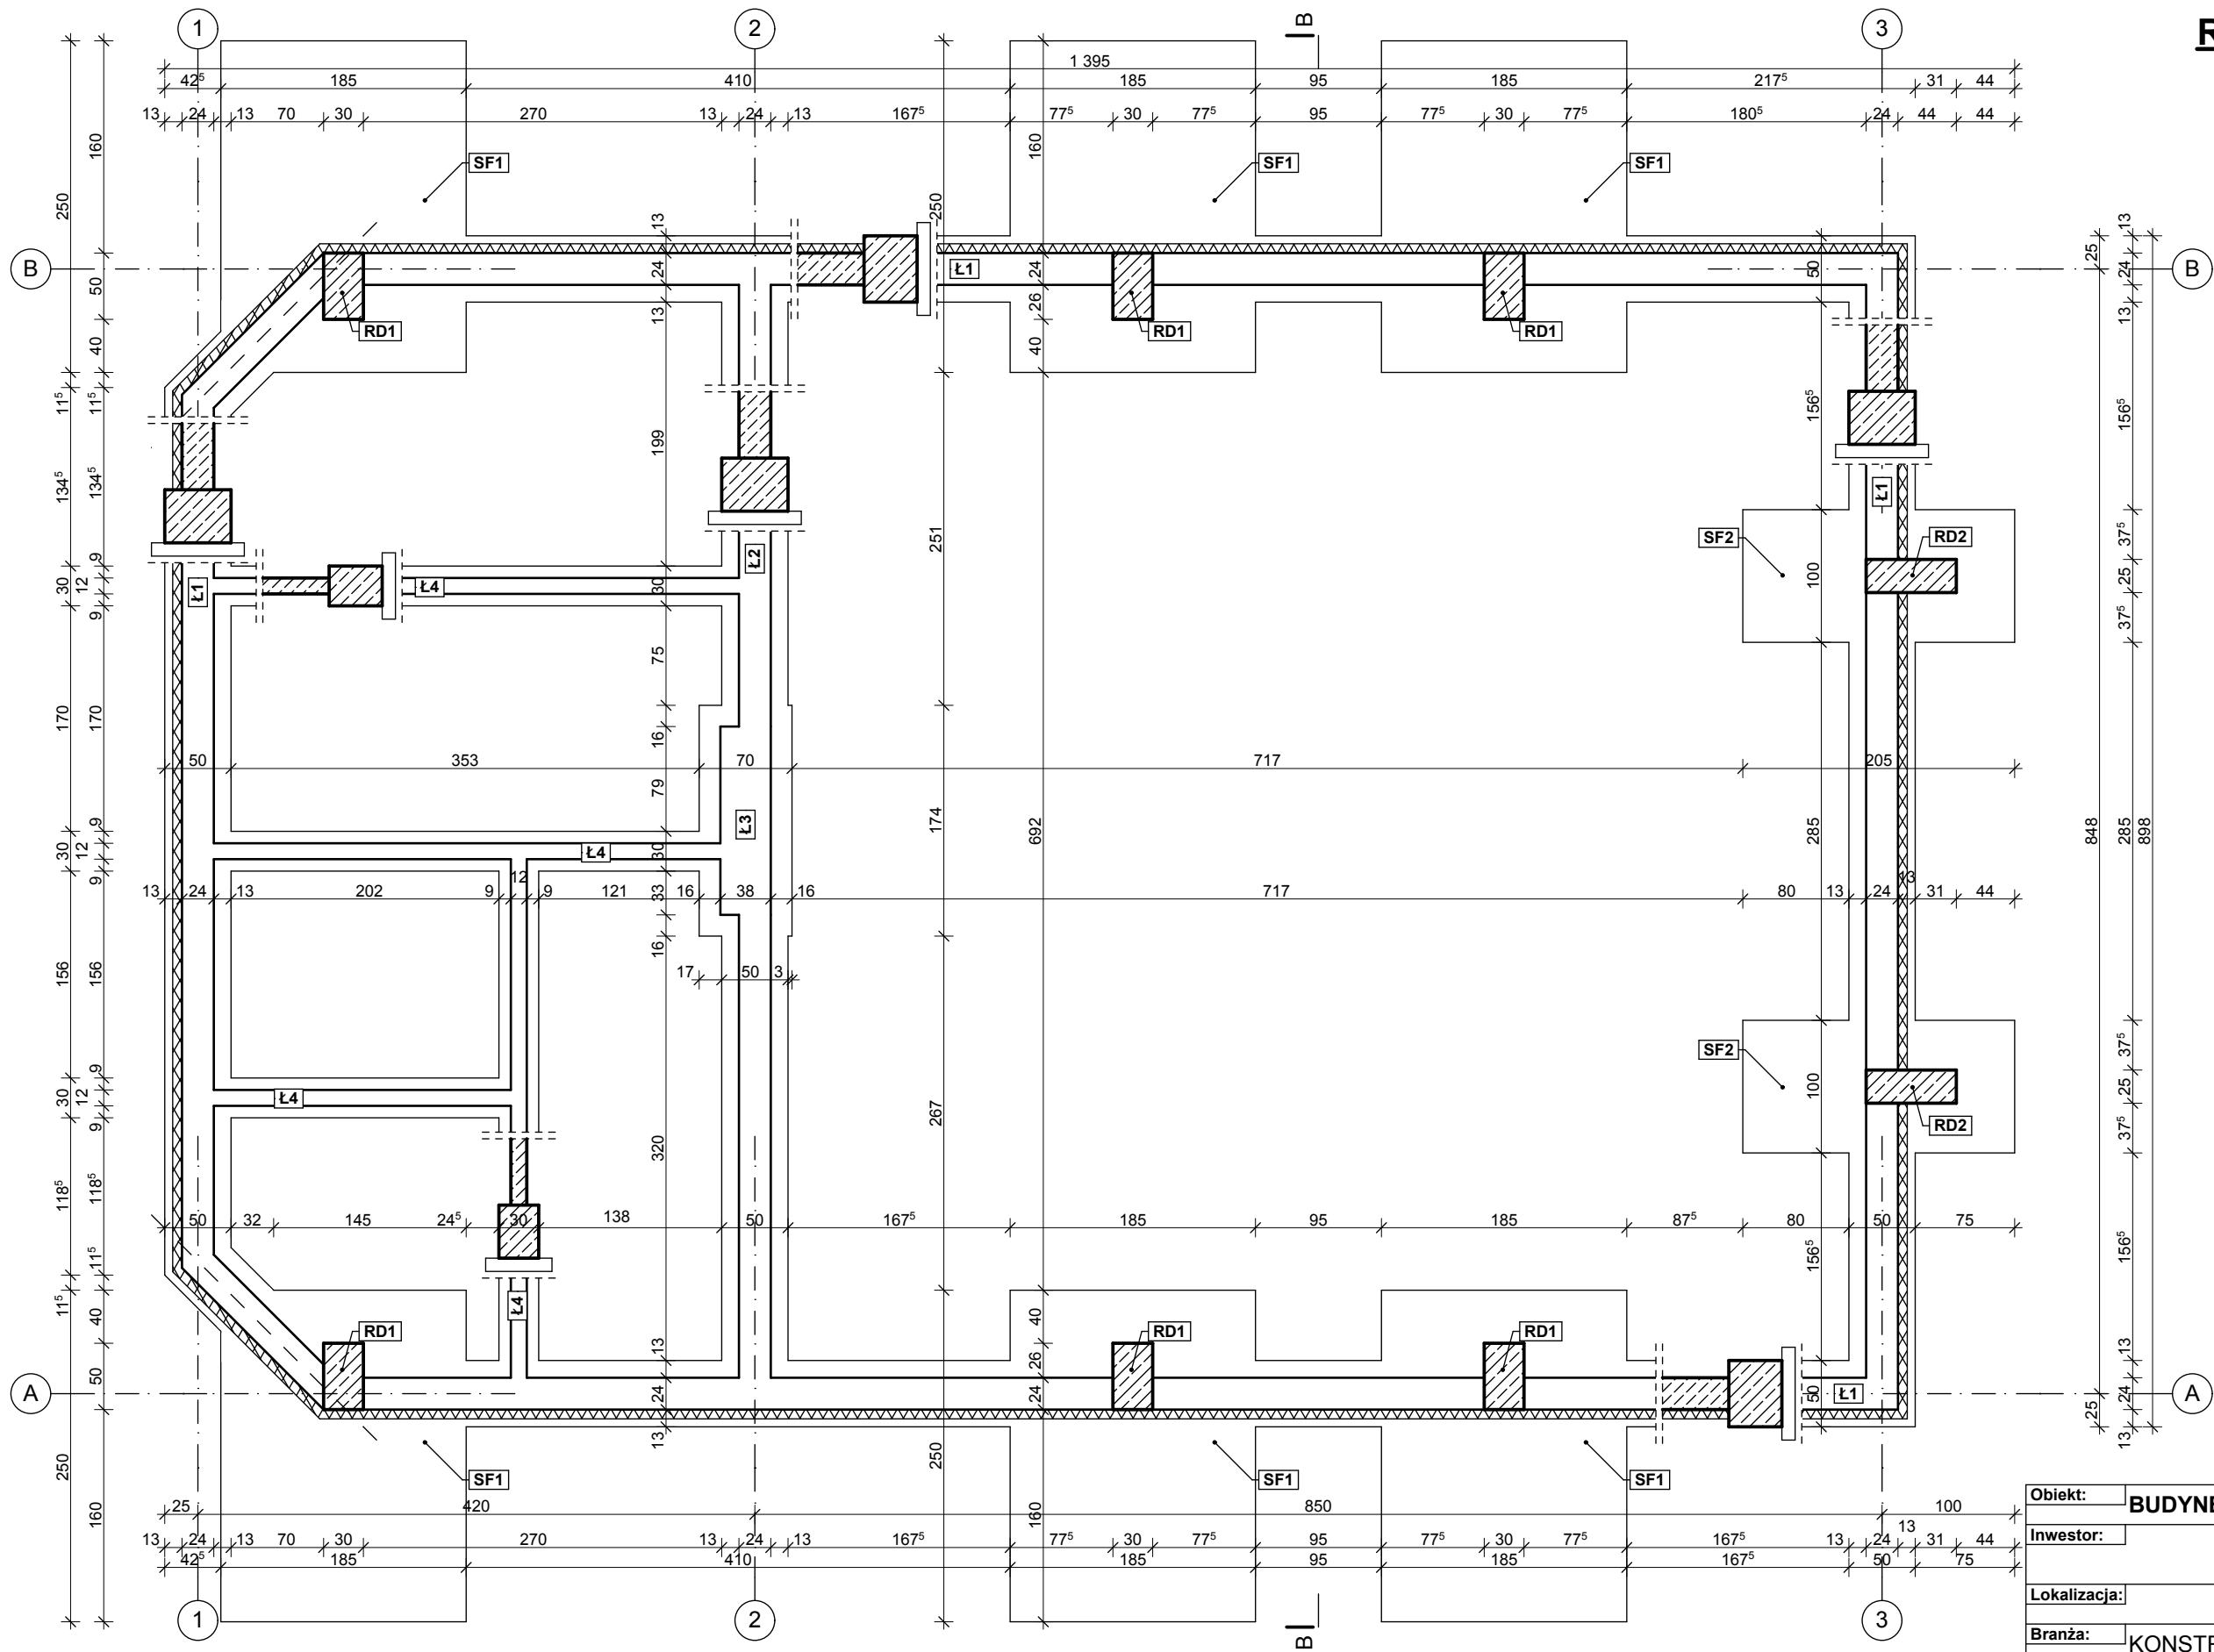

UWAGI:
1. Fundamenty należy każdorazowo adaptować do warunków gruntowo-wodnych w obrębie posadowienia budynku.
2. Adaptacji podlegają: wymiary, poziom posadowienia, zbrojenie ławy, sposób izolacji.
3. Zbrojenie rdzeni zakotwić w stopie fundamentowej.

Obiekt:		BUDYNEK KAPLICY CMENARNEJ		 Kupprojekt
Inwestor:				
Lokalizacja:		nr rys.:		K.1
Branża:		skala:		1:50
Nazwa rys.:		data:		01-2014
Projektant:		Władysław Ciechanowski	nr upr.: 1/65	podpis:
Sprawdził:		mgr inż. Marian Muzyczka	nr upr.: 81/98	podpis:
Adaptował:			nr upr.:	podpis: