


ELEWACJA LEWA
ZACHODNIA

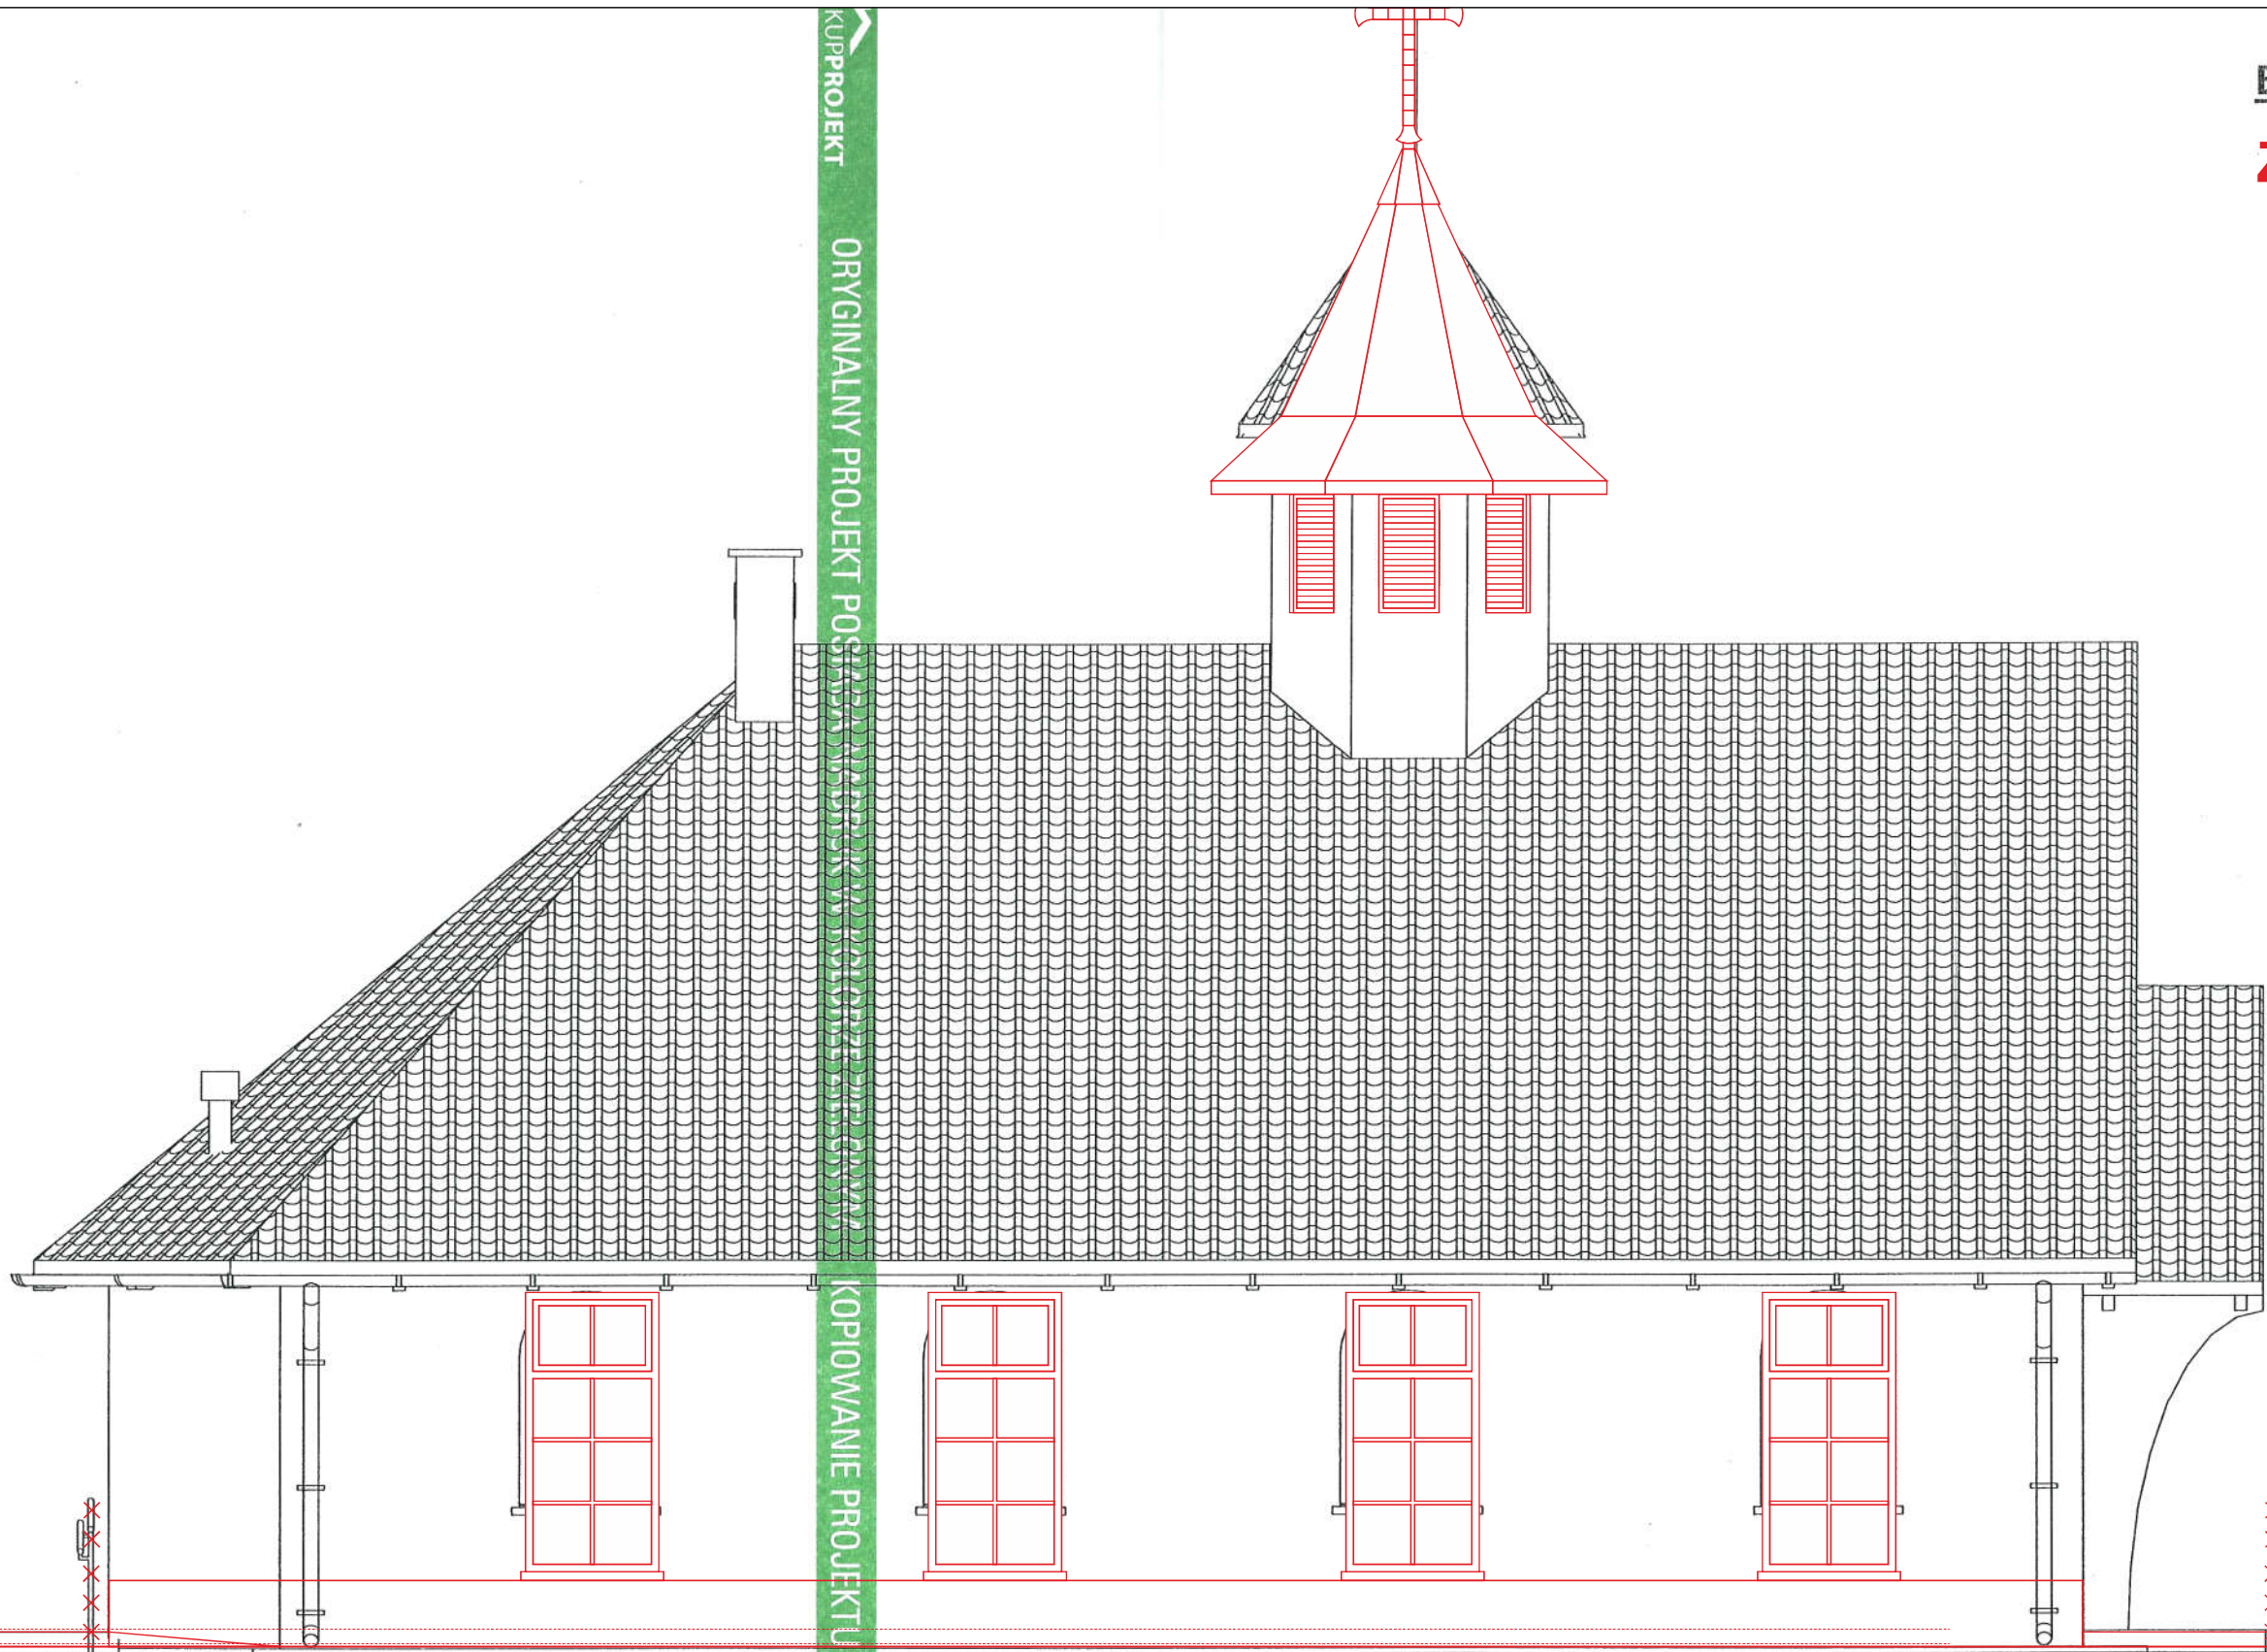

300.70
300.40
300.00
299.00

Obiekt:	BUDYNEK KAPLICY CMENTARNEJ	Kupproj
Inwestor:		nr rys.: A.
Lokalizacja:	Targowiska, działka nr 1207	skala: 1:
Branża:	ARCHITEKTURA	data: 01-20
Nazwa rys.:	ELEWACJA LEWA	nr upr.: 1/65
Projektant:	Władysław Ciechanowski	nr upr.: 81/98
Sprawdził:	mgr inż. Marian Muzyczka	nr upr.: podpis:
Adaptował:		nr upr.: podpis: