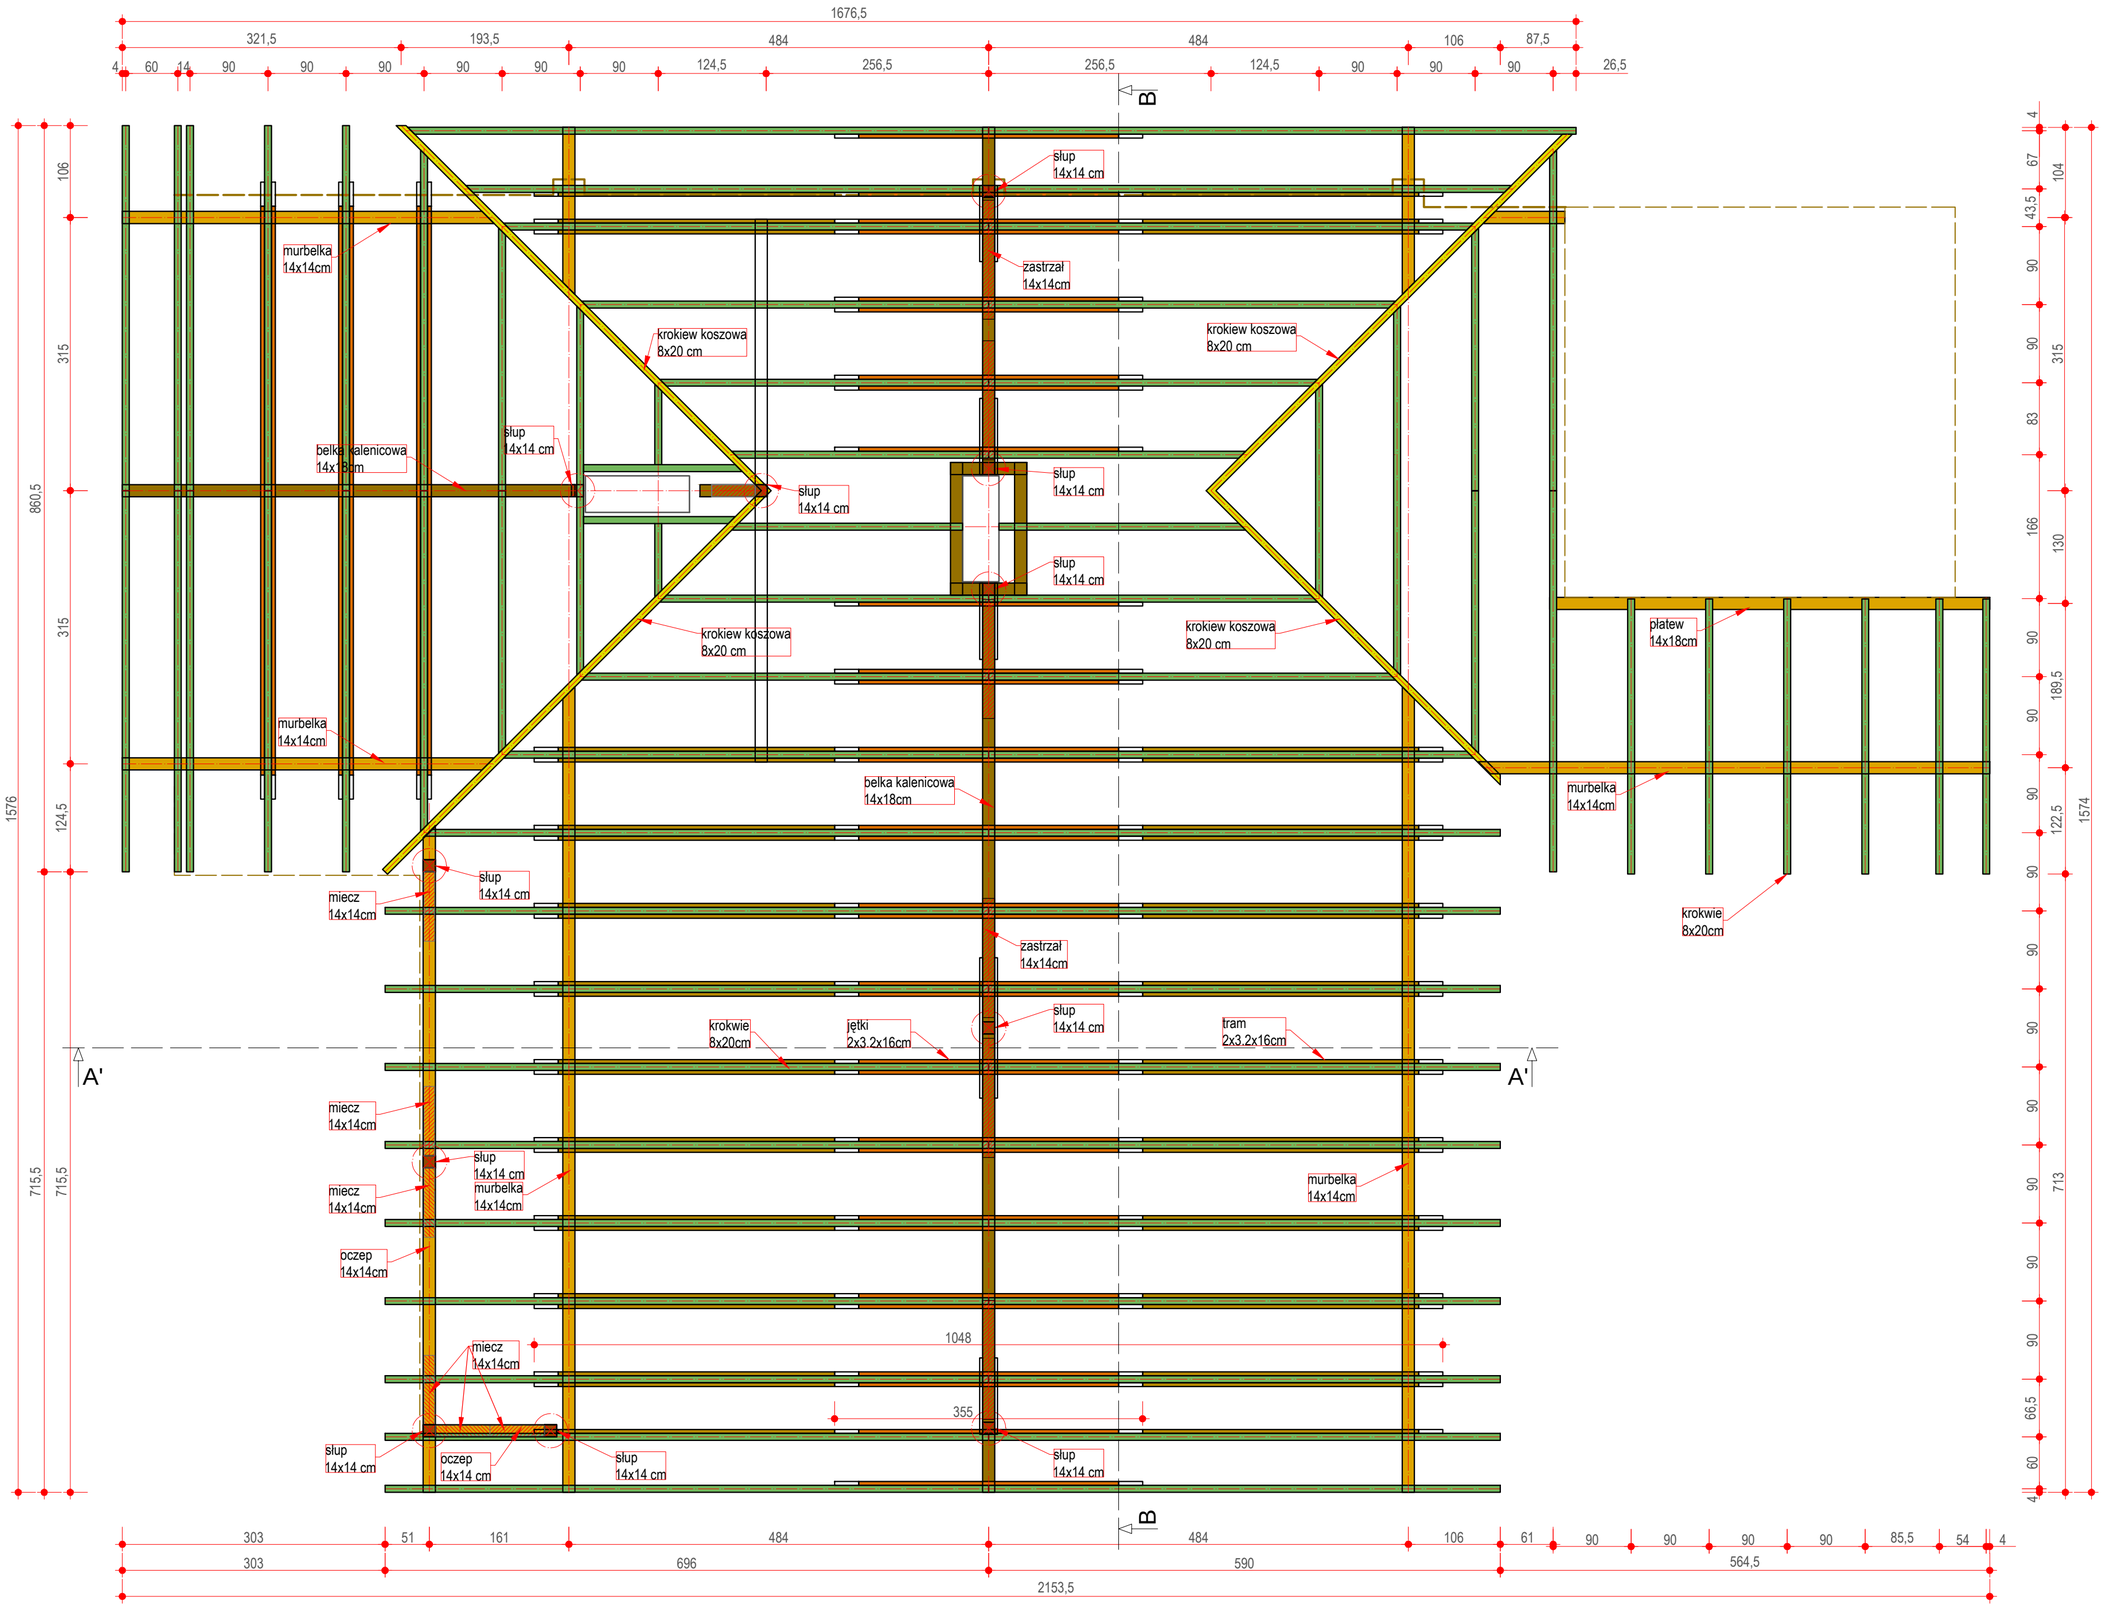

RZUT WIĘŹBY DACHOWEJ WIEŻY

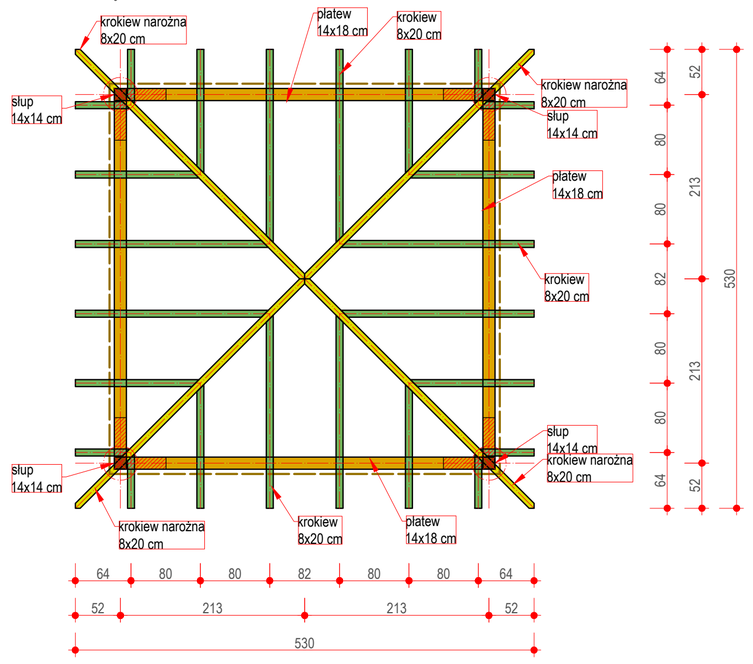

nazwa inwestycji	Projekt przebudowy, rozbudowy i nadbudowy budynku remizy we Wrocancena działce nr 949		
adres inwestycji	Jednostka ewidencyjna: Miejsce Piastowe [180707_2] Obręb ewidencyjny: Wrocanka [0008], działka nr 949		
inwestor	Gmina Miejsce Piastowe 38-430 Miejsce Piastowe; ul. Dukielska 14		
temat rysunku	Rzut więźby dachowej		nr rys.: K13
faza	projekt kon. bud.	branża konstrukcyjna	skala: 1:50
autor projektu i numer uprawnień	asystenci	sprawdzający	data: grudzień 2015
mgr inż. Tadeusz Prejsnar upr. proj. UM-2434/04/Pk	mgr inż. Tomasz Pytlowany	mgr inż. Roman Zimka upr. proj. PDK/BO/0772/0	