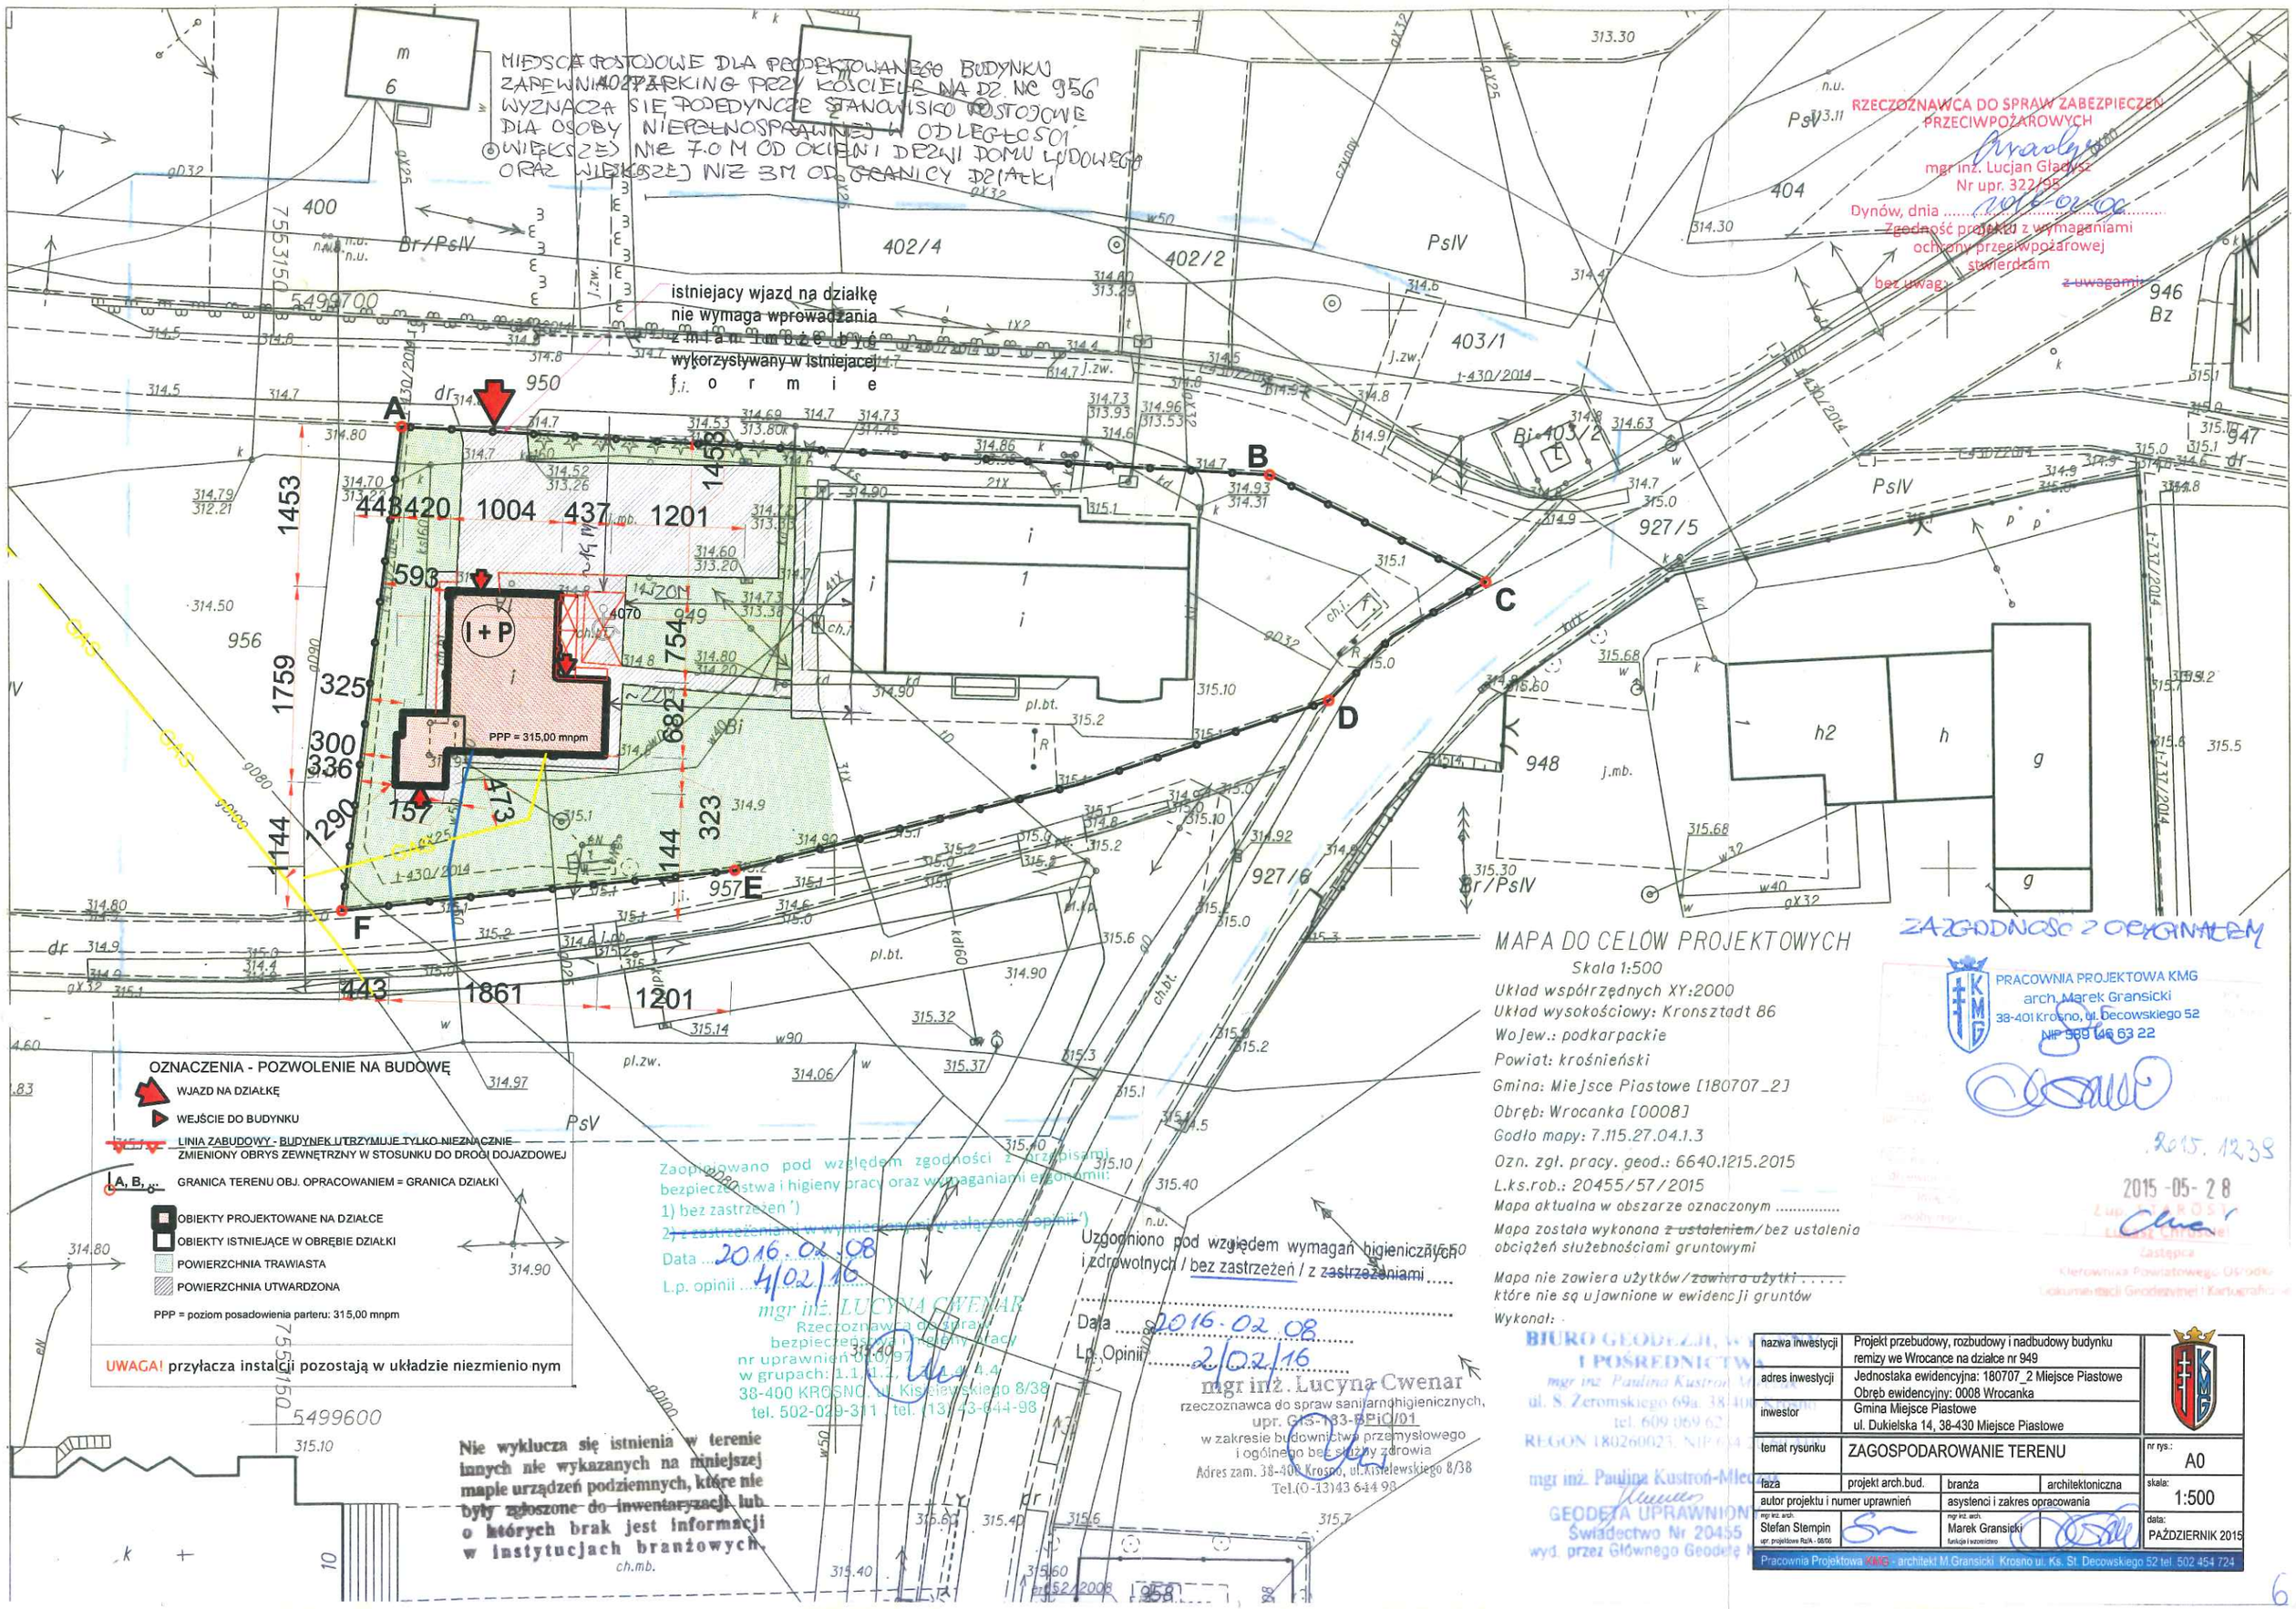
MIEJSCA POSTOJOWE DLA PROJEKTOWANEGO BUDYNKU
ZAPEWNIA PARKING PRZY KOŚCIELE NA DZ. NR 956
WYZNACZA SIĘ POJEDYNCZE STANOWISKO POSTOJOWE
DLA OSOBY NIEPEŁNOSPRAWNEJ W ODLEGŁOŚCI
WIĘKSZEJ NIŻ 7.0 M OD OKIEN I DRZWI DOMU LUDOWEGO
ORAZ WIĘKSZEJ NIŻ 3M OD GRANICY DZIAŁKI
istniejacy wjazd na działkę
nie wymaga wprowadzania
z m i a n i m o ż e b y ć
wykorzystywany w istniejącej
f o r m i e
I+P
PPP = 315,00 mnpm
A
B
C
D
E
F
OZNACZENIA - POZWOLENIE NA BUDOWĘ
WJAZD NA DZIAŁKĘ
WEJŚCIE DO BUDYNKU
LINIA ZABUDOWY - BUDYNEK UTRZYMUJE TYLKO NIEZNACZNIE ZMIENIONY OBRYS ZEWNĘTRZNY W STOSUNKU DO DROGI DOJAZDOWEJ
A, B, ... GRANICA TERENU OBJ. OPRACOWANIEM = GRANICA DZIAŁKI
OBIEKTY PROJEKTOWANE NA DZIAŁCE
OBIEKTY ISTNIEJĄCE W OBRĘBIE DZIAŁKI
POWIERZCHNIA TRAWIASTA
POWIERZCHNIA UTWARDZONA
PPP = poziom posadowienia parteru: 315,00 mnpm
UWAGA! przyłacza instalcji pozostają w układzie niezmienionym
Nie wyklucza się istnienia w terenie innych nie wykazanych na niniejszej mapie urządzeń podziemnych, które nie były zgłoszone do inwentaryzacji lub o których brak jest informacji w instytucjach branżowych.
Zaopiniowano pod względem zgodności z przepisami bezpieczeństwa i higieny pracy oraz wymaganiami ergonomii:
1) bez zastrzeżeń ')
2) z zastrzeżeniami w wymienionymi w załączonej opinii ')
Data 2016.02.08
L.p. opinii 4/02/16
mgr inż. LUCYNA CWENAR
Rzeczoznawca do spraw bezpieczeństwa i higieny pracy
nr uprawnień 010/97
w grupach: 1.1, 1.2, 2.4, 4.4
38-400 KROSNO, ul. Kisielewskiego 8/38
tel. 502-029-311 tel. (13) 43-644-98
Uzgodniono pod względem wymagań higienicznych i zdrowotnych / bez zastrzeżeń / z zastrzeżeniami
Data 2016.02.08
Lp. Opinii 2/02/16
mgr inż. Lucyna Cwenar
rzeczoznawca do spraw sanitarno-higienicznych,
upr. GIS-183-BPiO/01
w zakresie budownictwa przemysłowego i ogólnego bez służby zdrowia
Adres zam. 38-400 Krosno, ul. Kisielewskiego 8/38
Tel.(0-13)43 644 98
RZECZOZNAWCA DO SPRAW ZABEZPIECZEŃ PRZECIWPOŻAROWYCH
mgr inż. Lucjan Gładysz
Nr upr. 322/95
Dynów, dnia 10/6.02.06
Zgodność projektu z wymaganiami ochrony przeciwpożarowej stwierdzam
bez uwag z uwagami
MAPA DO CELÓW PROJEKTOWYCH
Skala 1:500
Układ współrzędnych XY:2000
Układ wysokościowy: Kronsztadt 86
Wojew.: podkarpackie
Powiat: krośnieński
Gmina: Miejsce Piastowe [180707_2]
Obręb: Wrocanka [0008]
Godło mapy: 7.115.27.04.1.3
Ozn. zgł. pracy. geod.: 6640.1215.2015
L.ks.rob.: 20455/57/2015
Mapa aktualna w obszarze oznaczonym .....
Mapa została wykonana z ustaleniem/bez ustalenia obciążeń służebnościami gruntowymi
Mapa nie zawiera użytków/zawiera użytki ..... które nie są ujawnione w ewidencji gruntów
Wykonał:
BIURO GEODEZJI, WYCENY I POŚREDNICTWA
mgr inż. Paulina Kustroń-Mleczak
ul. S. Żeromskiego 69a, 38-400 Krosno
tel. 609 069 62
REGON 180260023, NIP 684 2
mgr inż. Paulina Kustroń-Mleczak
GEODETA UPRAWNIONY
Świadectwo Nr 20455
wyd. przez Głównego Geodetę
ZAZGODNOŚĆ Z ORYGINAŁEM
PRACOWNIA PROJEKTOWA KMG
arch. Marek Gransicki
38-401 Krosno, ul. Decowskiego 52
NIP 989 146 63 22
2015.1239
2015-05-28
Z up. STAROSTY
Łukasz Chruściel
Zastępca
Kierownika Powiatowego Ośrodka Dokumentacji Geodezyjnej i Kartograficznej
nazwa inwestycji: Projekt przebudowy, rozbudowy i nadbudowy budynku remizy we Wrocance na działce nr 949
adres inwestycji: Jednostaka ewidencyjna: 180707_2 Miejsce Piastowe Obręb ewidencyjny: 0008 Wrocanka
inwestor: Gmina Miejsce Piastowe ul. Dukielska 14, 38-430 Miejsce Piastowe
temat rysunku: ZAGOSPODAROWANIE TERENU
nr rys.: A0
faza: projekt arch.bud. branża: architektoniczna
skala: 1:500
autor projektu i numer uprawnień: mgr inż. arch. Stefan Stempin upr. projektowe Rz/A - 08/06
asystenci i zakres opracowania: mgr inż. arch. Marek Gransicki funkcja i wzornictwo
data: PAŹDZIERNIK 2015
Pracownia Projektowa KMG - architekt M.Gransicki Krosno ul. Ks. St. Decowskiego 52 tel. 502 454 724