



Projektowana instalacja gazowa

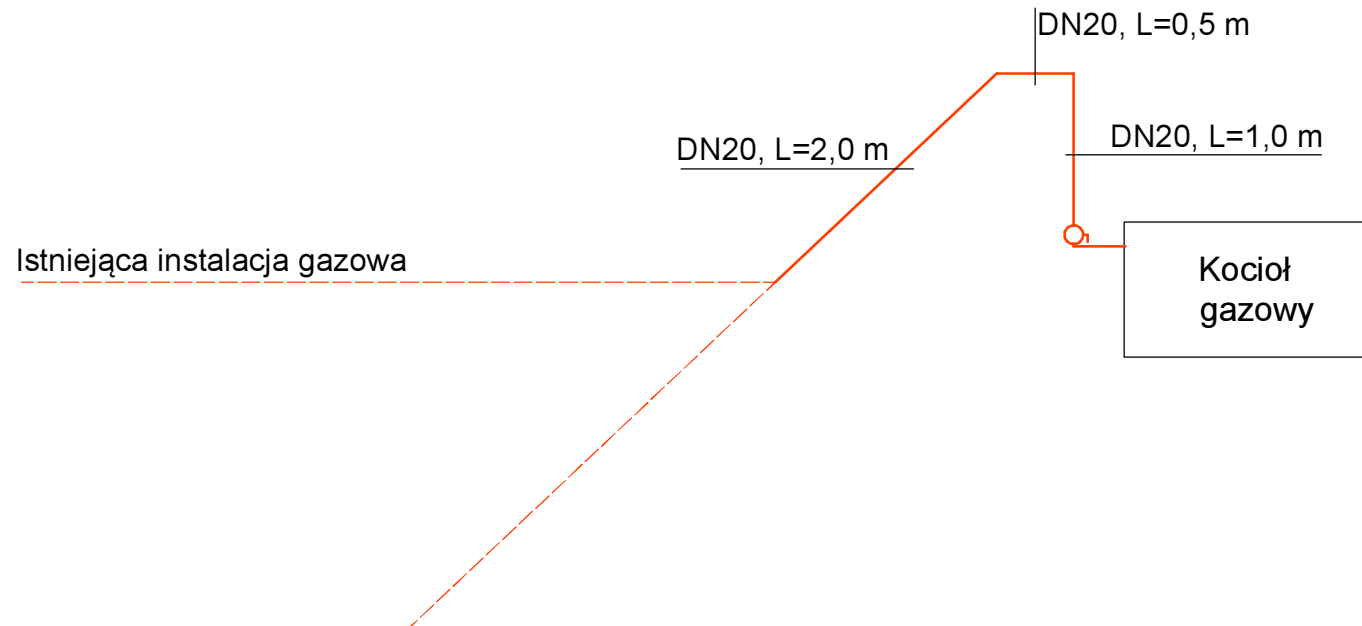

LEGENDA:

- Projektowane odcinki instalacji gazowej
- - - - - Istniejące odcinki instalacji gazowej

nazwa inwestycji	PRZEBUDOWA, ROZBUDOWA I NADBUDOWA BUDYNKU REMIZY WE WROCANCE			
adres inwestycji	DZ. NR 949 WE WROCANCE, 38-430 MIEJSCE PIASTOWE			
inwestor	GMINA MIEJSCE PIASTOWE UL. DUKIELSKA 14, 38-430 MIEJSCE PIASTOWE			
temat rysunku	INSTALACJA GAZU - ROZWINIĘCIE			nr rys.: S8
faza	projekt budowlany	branża	sanitarna	skala: 1:50
autor projektu i numer uprawnień				data: czerwiec 2015
mgr inż. Piotr Kamieniec upr. PDK0230/POCS12				
Pracownia Projektowa KMG - architekt M.Granciscki Krosno ul. Ks. St. Decowskiego 52 tel. 502 454 724				