

początek zakresu robót  
km 0+004

3 m

nawierzchnia min-bit

1973

A B

km 0+138


2,8 m

nawierzchnia min-bit

1931/1

km 0+227

koniec zakresu robót

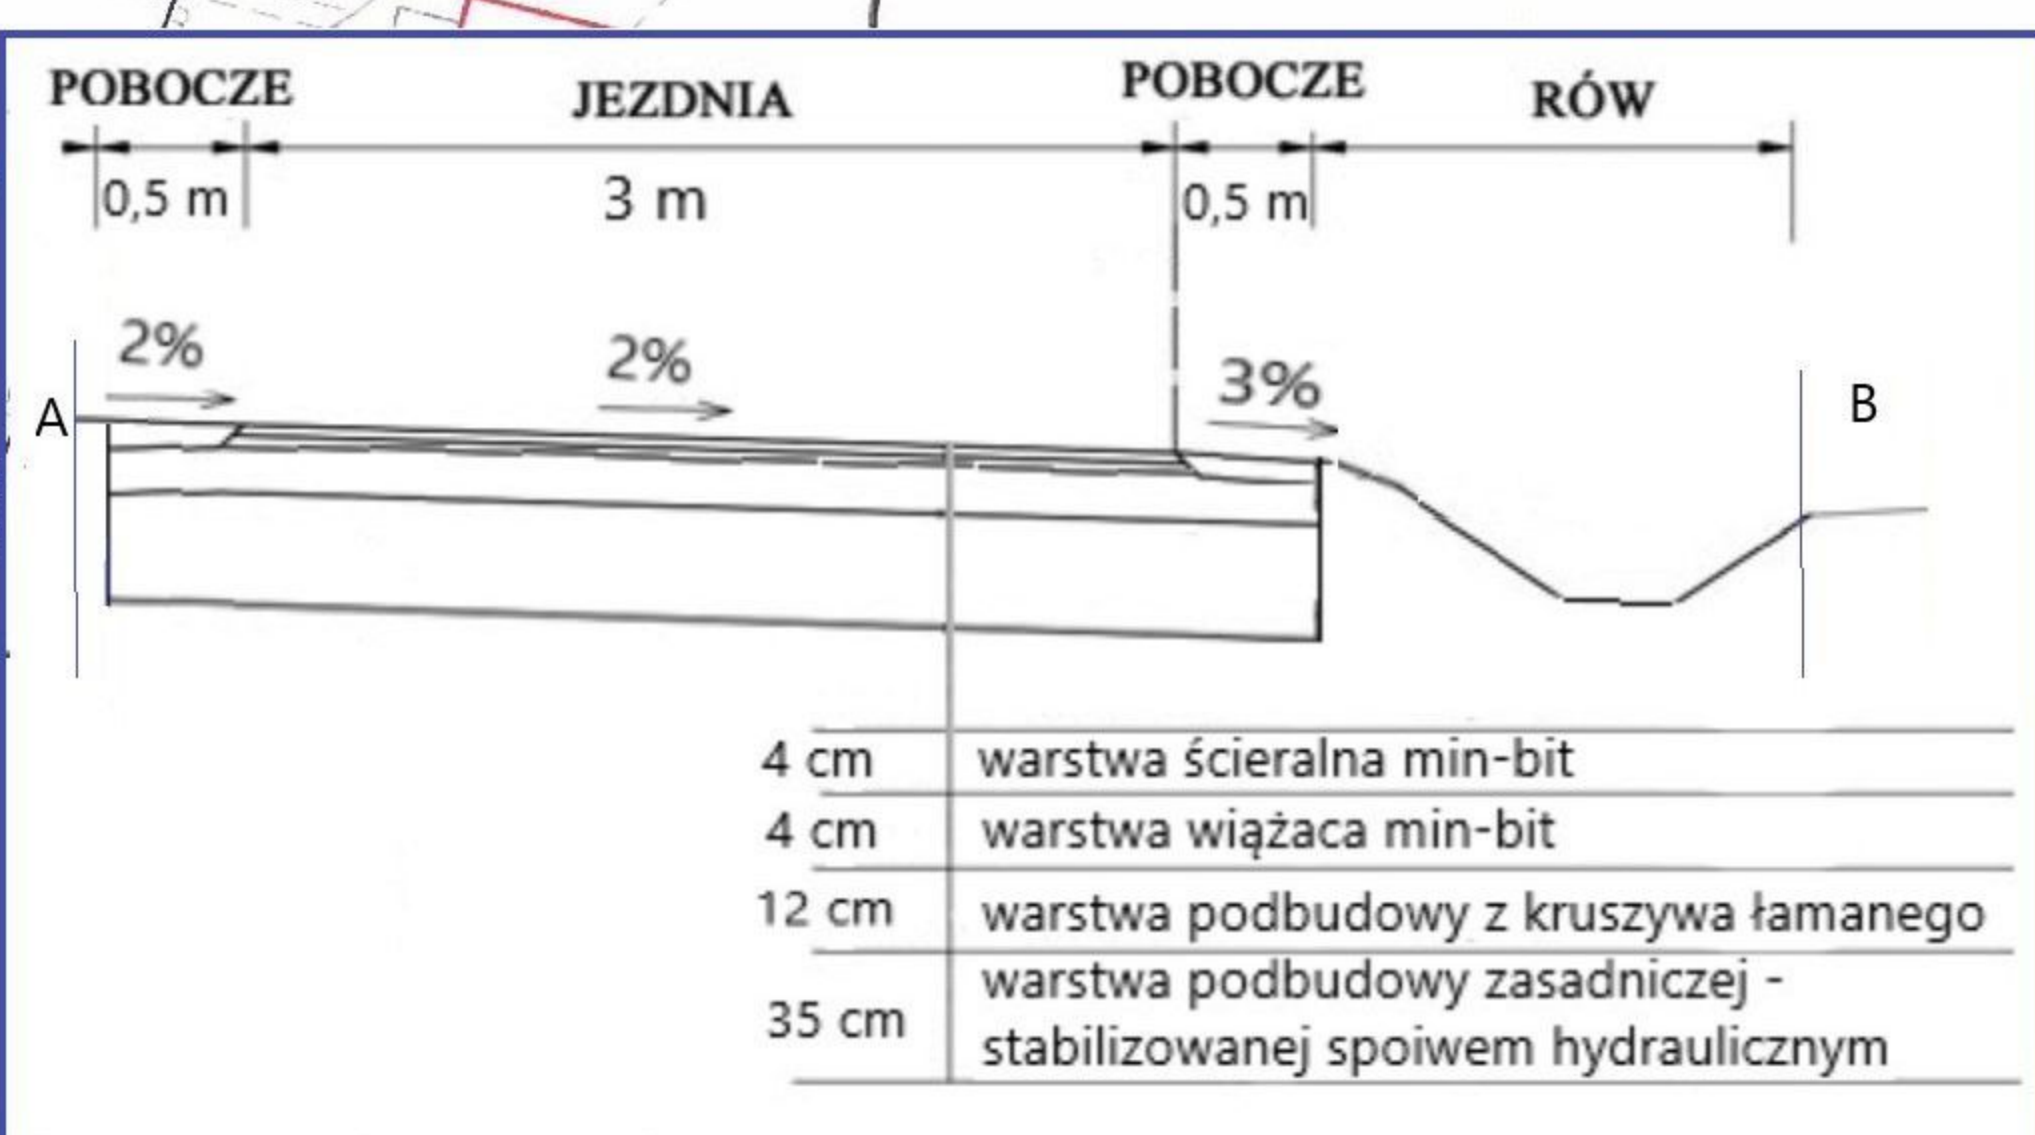

"Przebudowa drogi wewnętrznej zlokalizowanej na dz. o nr ewid. 1973 i 1931/1 w m. Rogi "  
Inwestor: Gmina Miejsce Piastowe  
Lokalizacja: m. Rogi - Gmina Miejsce Piastowe