
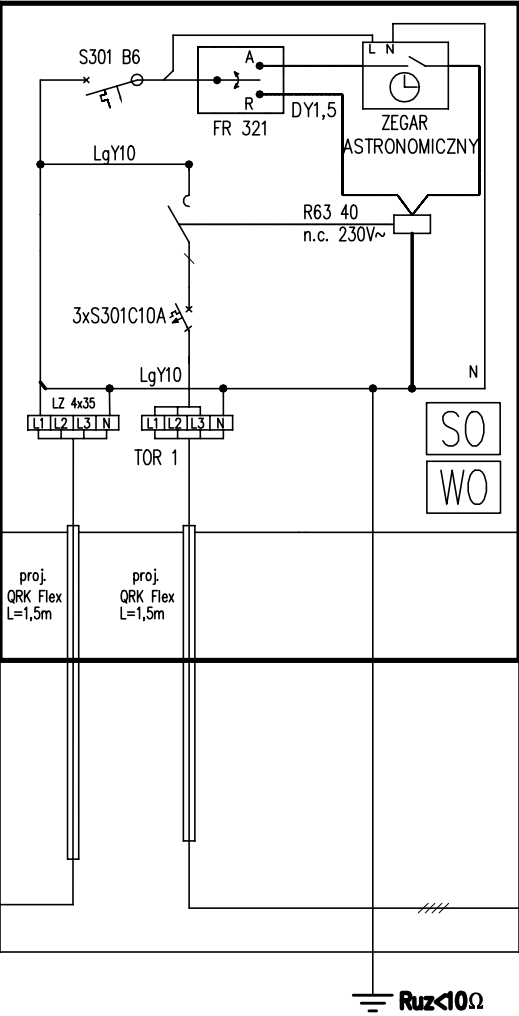


Własność PGE Dystrybucja S.A.
ZK-3+ZL-1P wg. odrębnego
opracowania

Własność: Gmina Miejsce Piastowe
dz. nr 375
proj. Szafa SO/VO
(II kl. izolacji)

TN-C

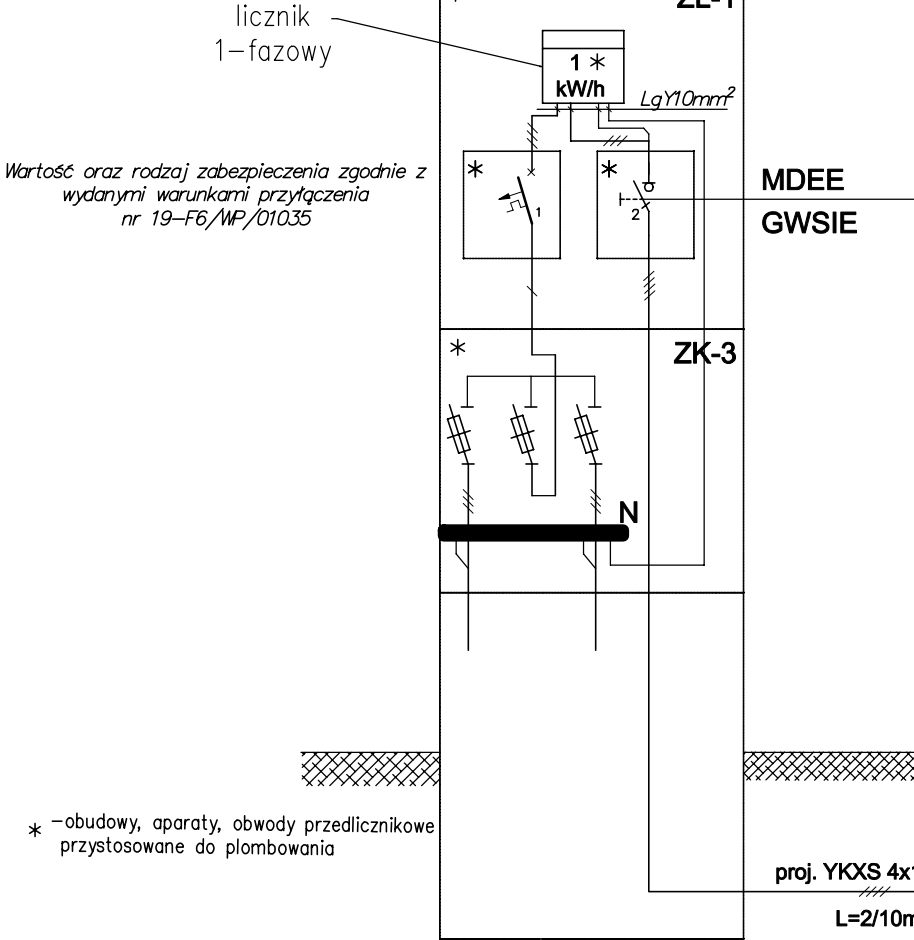


Ochrona przeciwporażeniowa przy uszkodzeniu przez:
- samoczynne wyłączenie zasilania w układzie sieci TN-C

LEGENDA:

- projektowane oprawy oświetlenia ulicznego typu URBINO LED 55W
lub równoważne temp. barwowa 4000K, II kl. ochronności
Słup typu S70-PC3, z wysięgnikiem NT-1,0 ST-Y 1r/1,0m/5st/fi60 lub konstrukcje równoważne

UWAGI:

Projektowane urządzenia oświetlenia ulicznego pozostają na majątku odbiorcy.
Oznakować je tabliczkami "WO" - WŁASNOŚĆ ODBIORCY
Tabliczki "WO" montować na projektowanych słupach ośw. na wys. 3,5m.

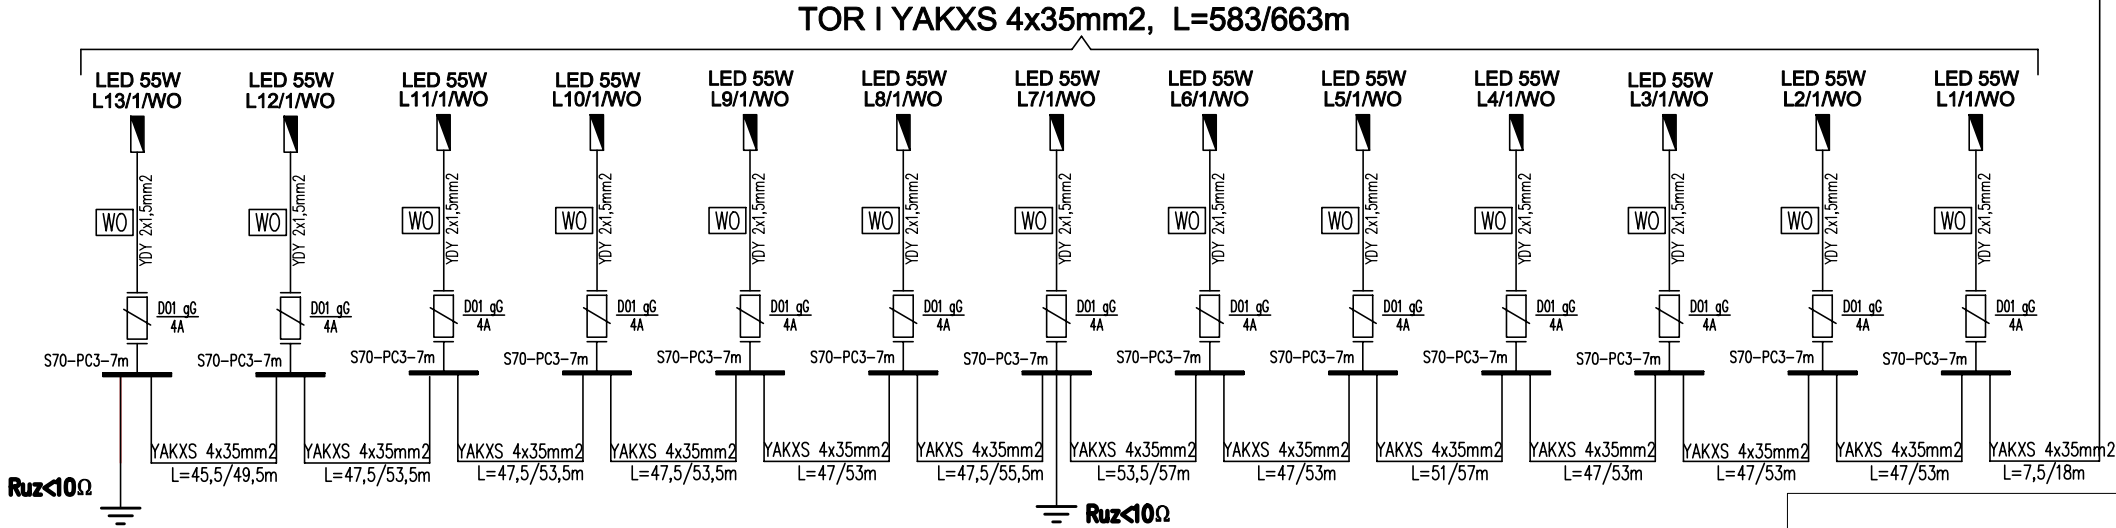

F.H.U. ALMAX Aneta Liwosz
38-457 Świerzowa Polska
ul. Szczepana 11
NIP 684-141-98-70
tel. +48 697 605 395

TEMAT OPRACOWANIA: Budowa sieci elektroenergetycznej nN 0,4kV oświetlenia ul. Murowaniec w Niżnej Łące	PROJEKTANT: mgr inż. Tomasz RADON upr. nr PDK/0116/POOE/07	PODPIS:	TREŚĆ RYSUNKU: Schemat ideowy zasilania oświetlenia
LOKALIZACJA: Miejscowość: Niżna Łąka Gmina: Miejsce Piastowe Obręb: 0004 Niżna Łąka	ASYSTENT PROJEKTANTA mgr inż. Wojciech Jurczak	PODPIS:	STADIUM: PROJEKT BUDOWLANY
INWESTOR: Gmina Miejsce Piastowe ul. Dukielska 14 38-430 Miejsce Piastowe	SPRAWDZAJĄCY: mgr inż. Tomasz WITUSIK upr. nr PDK/0078/POOE/05	PODPIS:	BRANŻA: ELEKTRYCZNA
		DATA: maj 2019r.	SKALA: -
		NR RYSUNKU: E-2.1	STR.