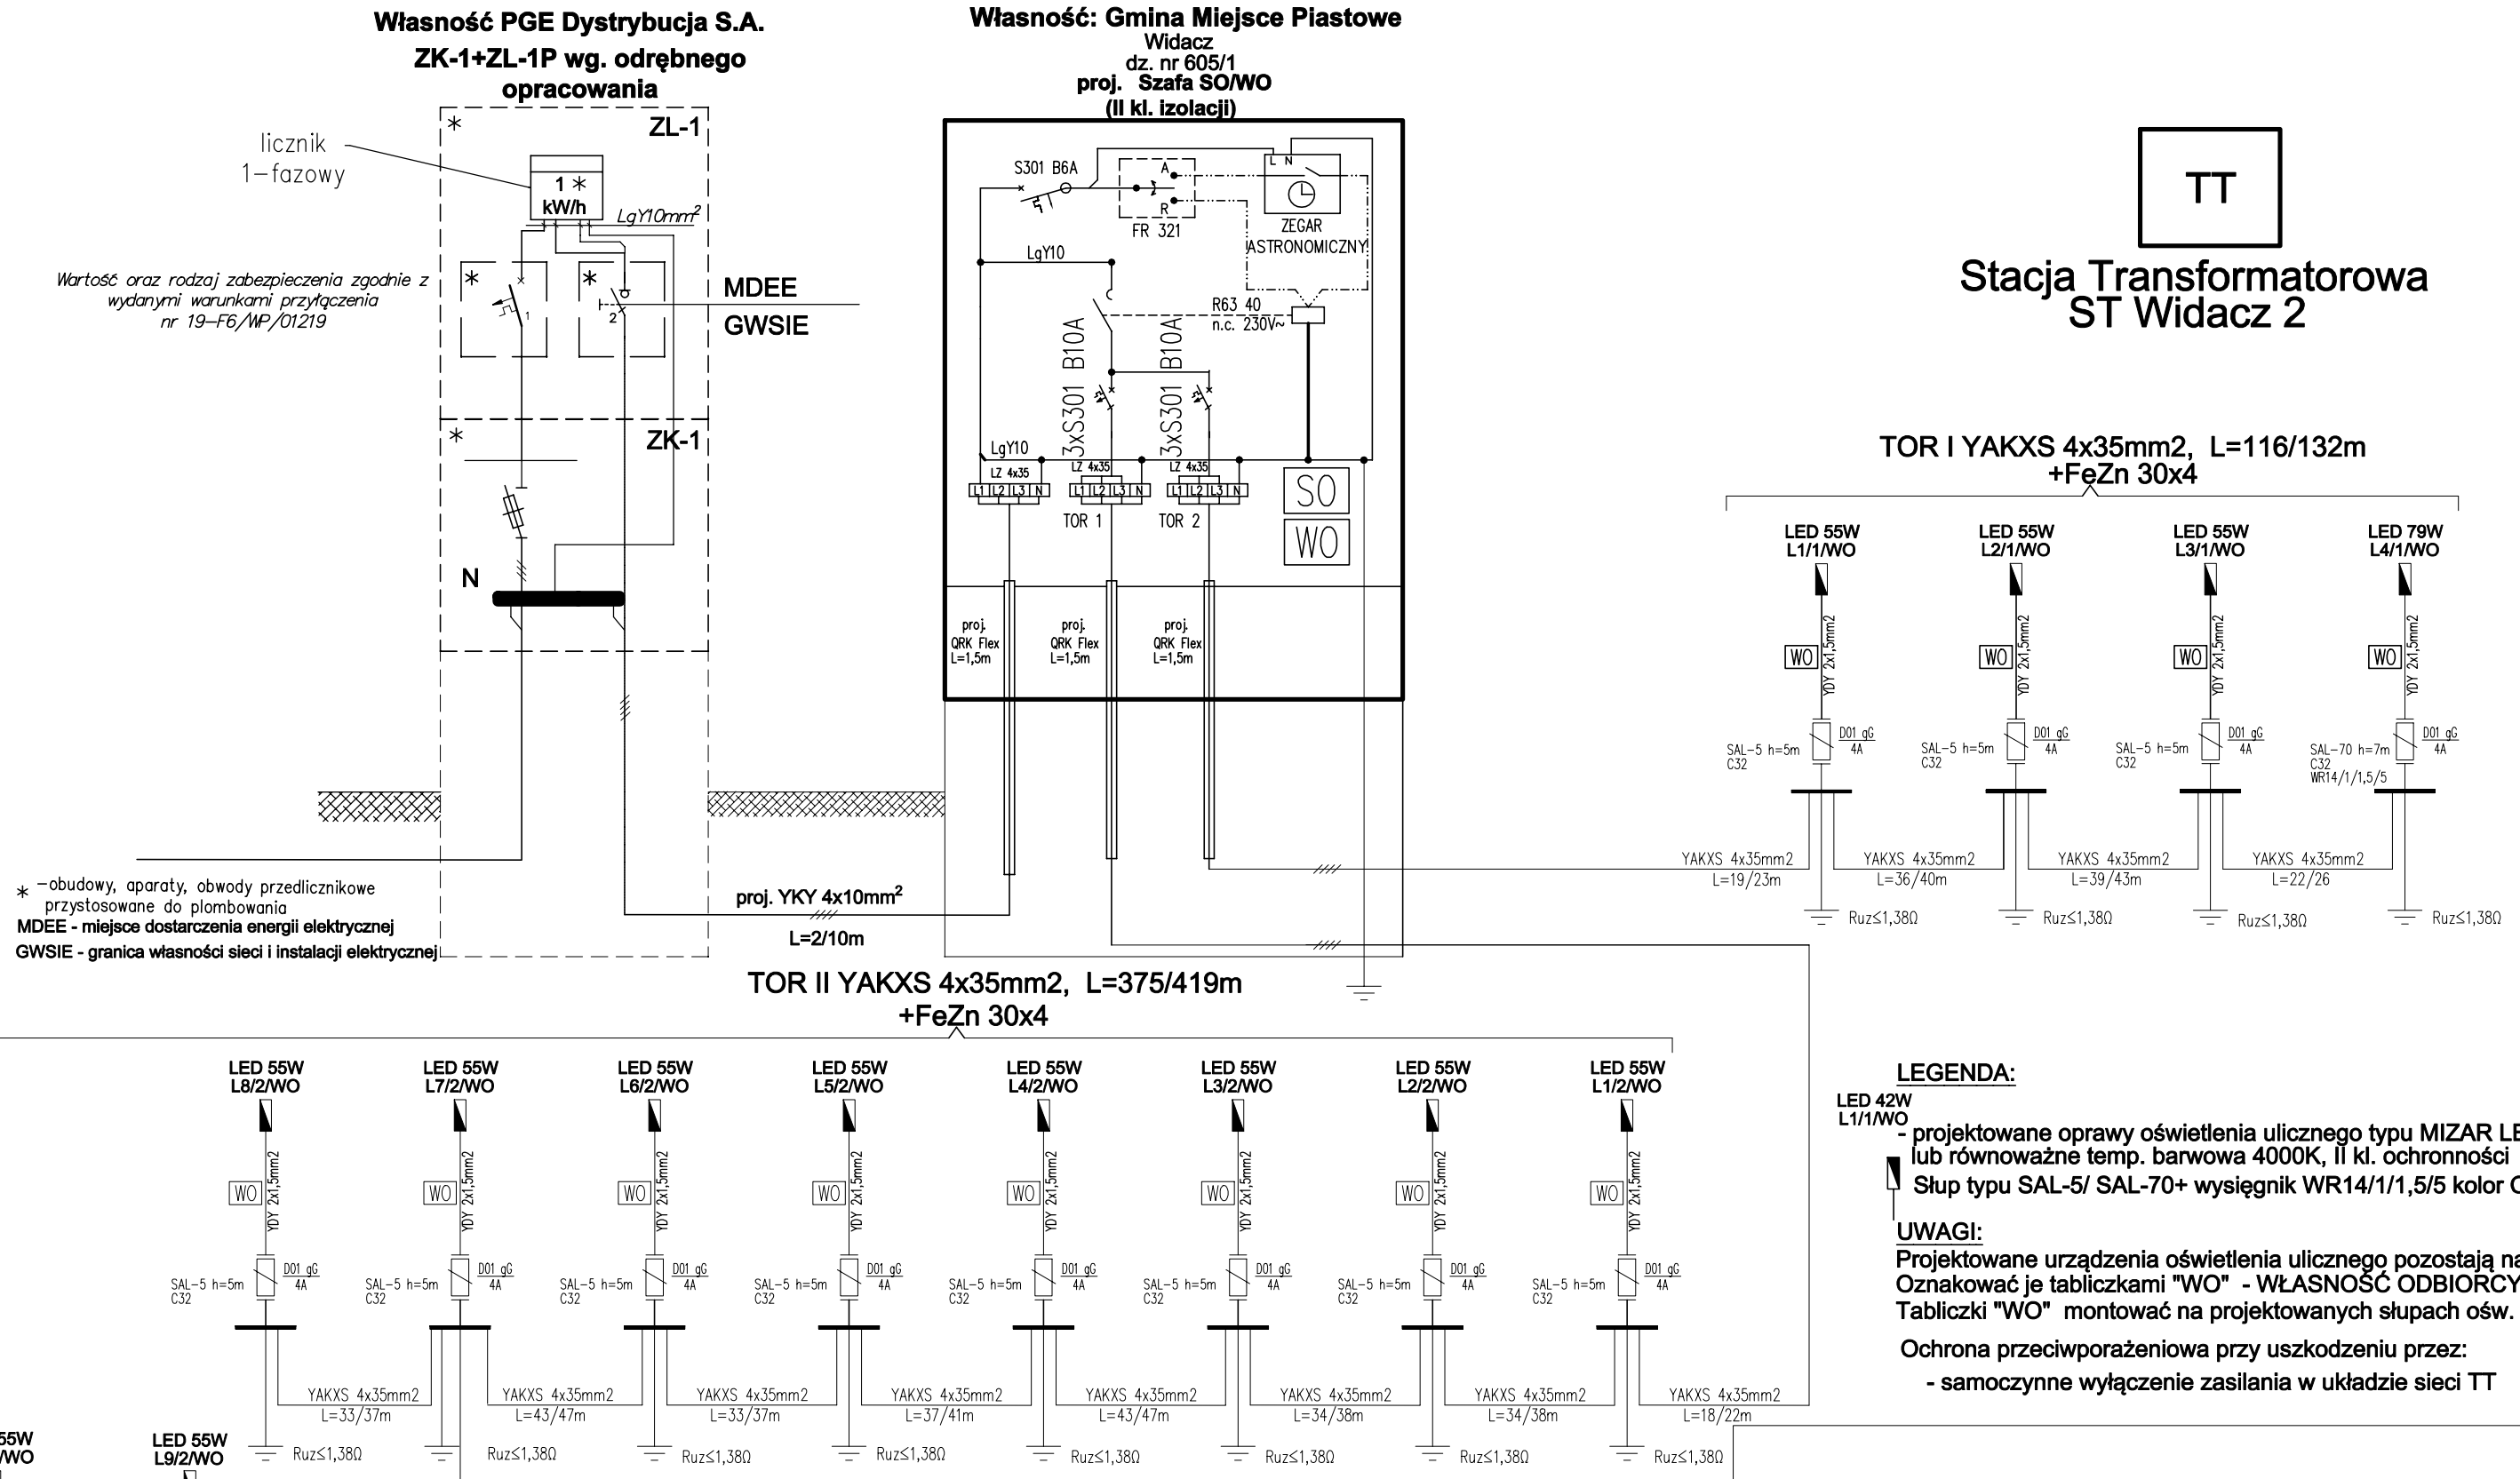

LEGENDA:

LED 42W
L1/1/WO
- projektowane oprawy oświetlenia ulicznego typu MIZAR LED 55W/ CUDDLE LED 79W lub równoważne temp. barwowa 4000K, II kl. ochronności

Słup typu SAL-5/ SAL-70+ wysięgnik WR14/1/1,5/5 kolor C32 lub konstrukcja równoważne

UWAGI:

Projektowane urządzenia oświetlenia ulicznego pozostają na majątku odbiorcy.
Oznakować je tabliczkami "WO" - WŁASNOŚĆ ODBIORCY
Tabliczki "WO" montować na projektowanych słupach ośw. na wys. 3,5m.

Ochrona przeciwporażeniowa przy uszkodzeniu przez:
- samoczynne wyłączenie zasilania w układzie sieci TT

F.H.U. ALMAX Aneta Liwosz
38-457 Świerzowa Polska
ul. Szczepana 11
NIP 684-141-98-70
tel. +48 697 605 395

TEMAT OPRACOWANIA: Budowa sieci elektroenergetycznej nN do 1kV oświetlenia w miejscowości Widacz	PROJEKTANT: mgr inż. Tomasz RADOŃ upr. nr PDK/0116/POOE/07 PODPIS:	TREŚĆ RYSUNKU: Schemat ideowy zasilania oświetlenia
LOKALIZACJA : Miejscowość: Widacz Gmina: Miejsce Piastowe Obręb: 0007 Widacz	ASYSTENT PROJEKTANTA: mgr inż. Wojciech Jurczak PODPIS:	STADIUM: PROJEKT BUDOWLANY BRANŻA: ELEKTRYCZNA
INWESTOR: Gmina Miejsce Piastowe ul. Dukielska 14 38-430 Miejsce Piastowe	SPRAWDZAJĄCY: mgr inż. Tomasz WITUSIK upr. nr PDK/0078/POOE/05 PODPIS:	DATA: sierpień 2019r. / SKALA: - / NR RYSUNKU: E-2.1 / STR.

Zastrzega się wszelkie prawa, wynikające z Ustawy o prawie autorskim. Reprodukcja bez zgody autorów zabroniona. Podstawa prawna: Ustawa z dnia 04-02-1994. Dz.U.Nr poz. 83 z dnia 23-02-1994