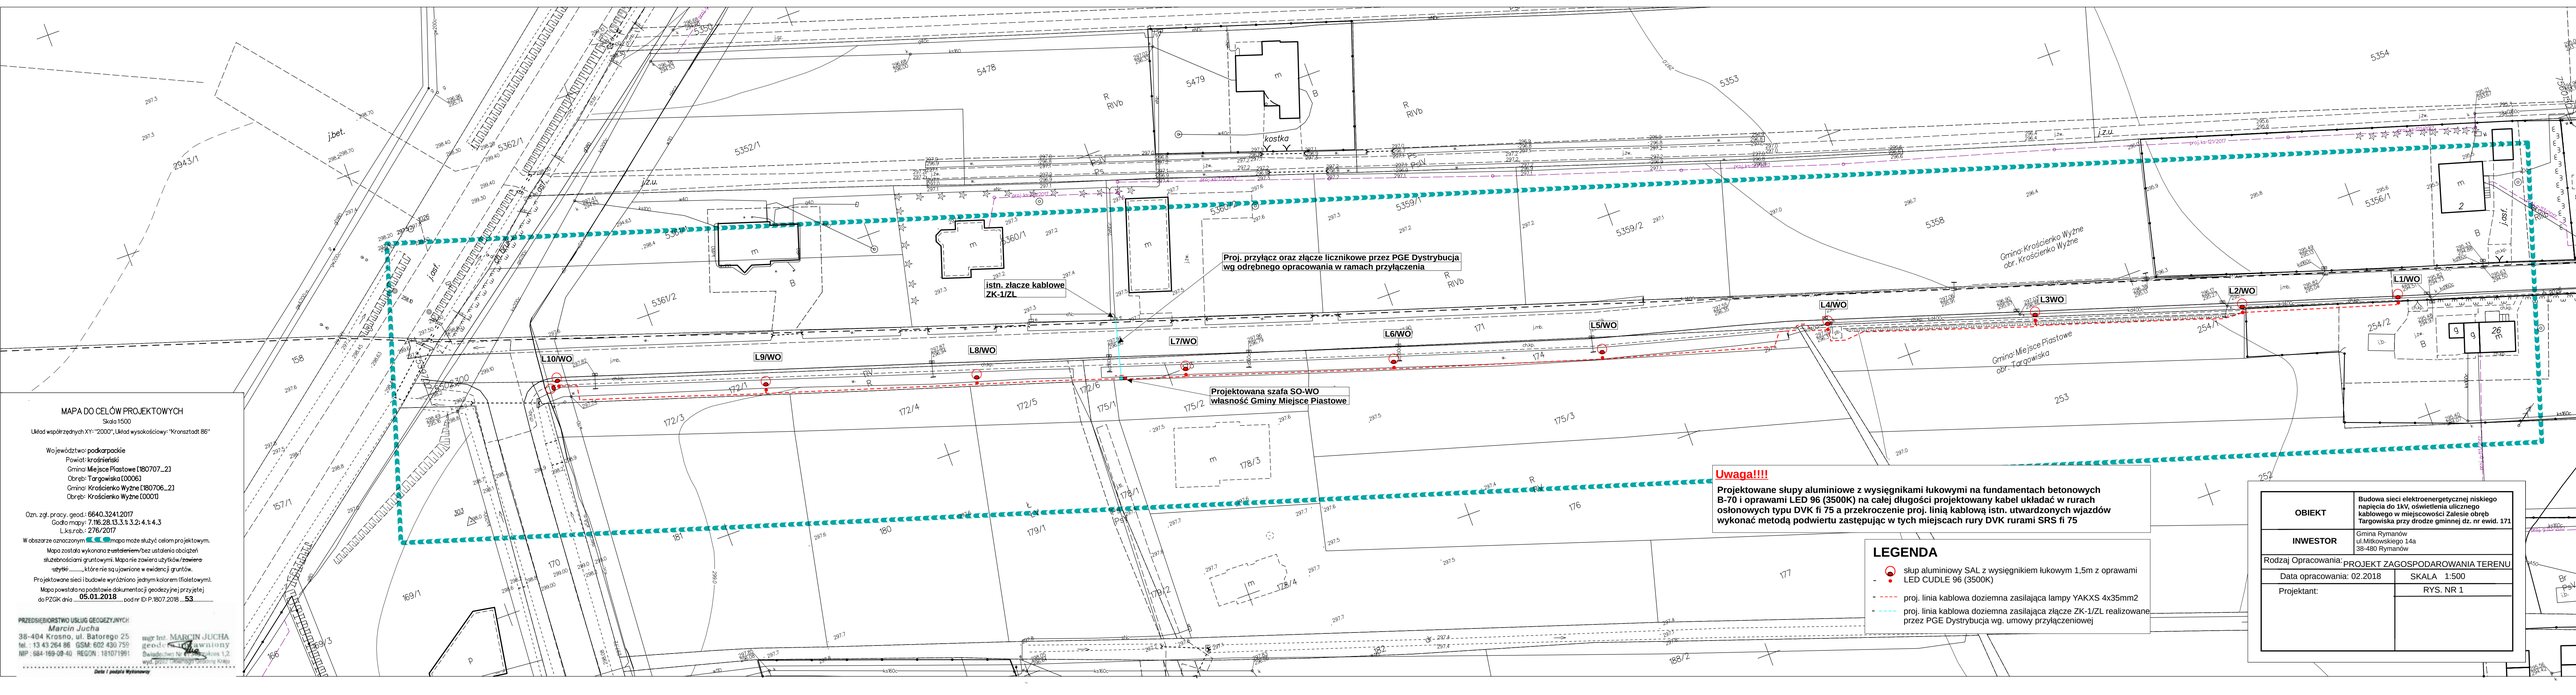

MAPA DO CELÓW PROJEKTOWYCH

Skala 1:500

Układ współrzędnych XY: "2000",Układ wysokościowy: "Kronsztadt 86"

Województwo podkarpackie
Powiat: krośnieński
Gmina Miejsce Piastowe [180707_2]
Obręb: Targowiska [00061]
Gmina: Krościenko Wyżne [180706_2]
Obręb: Krościenko Wyżne [00011]

Czn. zgł. pracy. geod.: 6640.324.2017
Godło mapy: 7.116.28.13.3.3.3.2; 4.3.4.3
Lks.rob.: 276/2017

W obszarze oznaczonym [ ] mapa może służyć celom projektowym.
Mapa została wykonana zwarciem/bez ustalenia obiektów stabilizacji gruntowymi. Mapa nie zawiera użytków/zawiera użytki _____ które nie są ujawnione w ewidencji gruntów.
Projektowane sieci i budowle wyróżniono jednym kolorem (6 oelowym).
Mapa powstała na podstawie dokumentacji geodezyjnej przyjętej do PZGiK dnia 05.03.2018 pod nr ID P.1807.2018 ...53...

PRZEDSIĘBIORSTWO USŁUG GEODEZYJNYCH:
Marcin Jucha
38-404 Krosno, ul. Batorego 25
tel.: 13 43 264 86 GSM: 602 430 759
NIP: 684-169-08-60 REGON: 18107981

mgr inż. MARCIN JUCHA
geodeta uprawniony
Świadectwo nr 1... z dnia ...

Data i podpis Wykonawcy

Uwaga!!!

Projektowane słupy aluminiowe z wysięgnikami łukowymi na fundamentach betonowych B-70 i oprawami LED 96 (3500K) na całej długości projektowany kabel układać w rurach osłonowych typu DVK fi 75 a przekroczenie proj. linią kablową istn. utwardzonych wjazdów wykonać metodą podwiertu zastępując w tych miejscach rury DVK rurami SRS fi 75

LEGENDA

- słup aluminiowy SAL z wysięgnikiem łukowym 1,5m z oprawami LED CUDLE 96 (3500K)
- proj. linia kablowa doziemna zasilająca lampy YAKXS 4x35mm2
- proj. linia kablowa doziemna zasilająca złącze ZK-1/ZL realizowane przez PGE Dystrybucja wg. umowy przyłączeniowej

OBIEKT	Budowa sieci elektroenergetycznej niskiego napięcia do 1kV, oświetlenia ulicznego kablowego w miejscowości Zalesie obręb Targowiska przy drodze gminnej dz. nr ewid. 171
INWESTOR	Gmina Rymanów ul.Mitkowskiego 14a 38-480 Rymanów
Rodzaj Opracowania:	PROJEKT ZAGOSPODAROWANIA TERENU
Data opracowania: 02.2018	SKALA 1:500
Projektant:	RYS. NR 1