


2 up. STAROSTY
Grzegorz Rybka
Kierownik Kierownictwa Zasobu
Geodezyjnego i Kartograficznego
oraz współdziałanie z nami

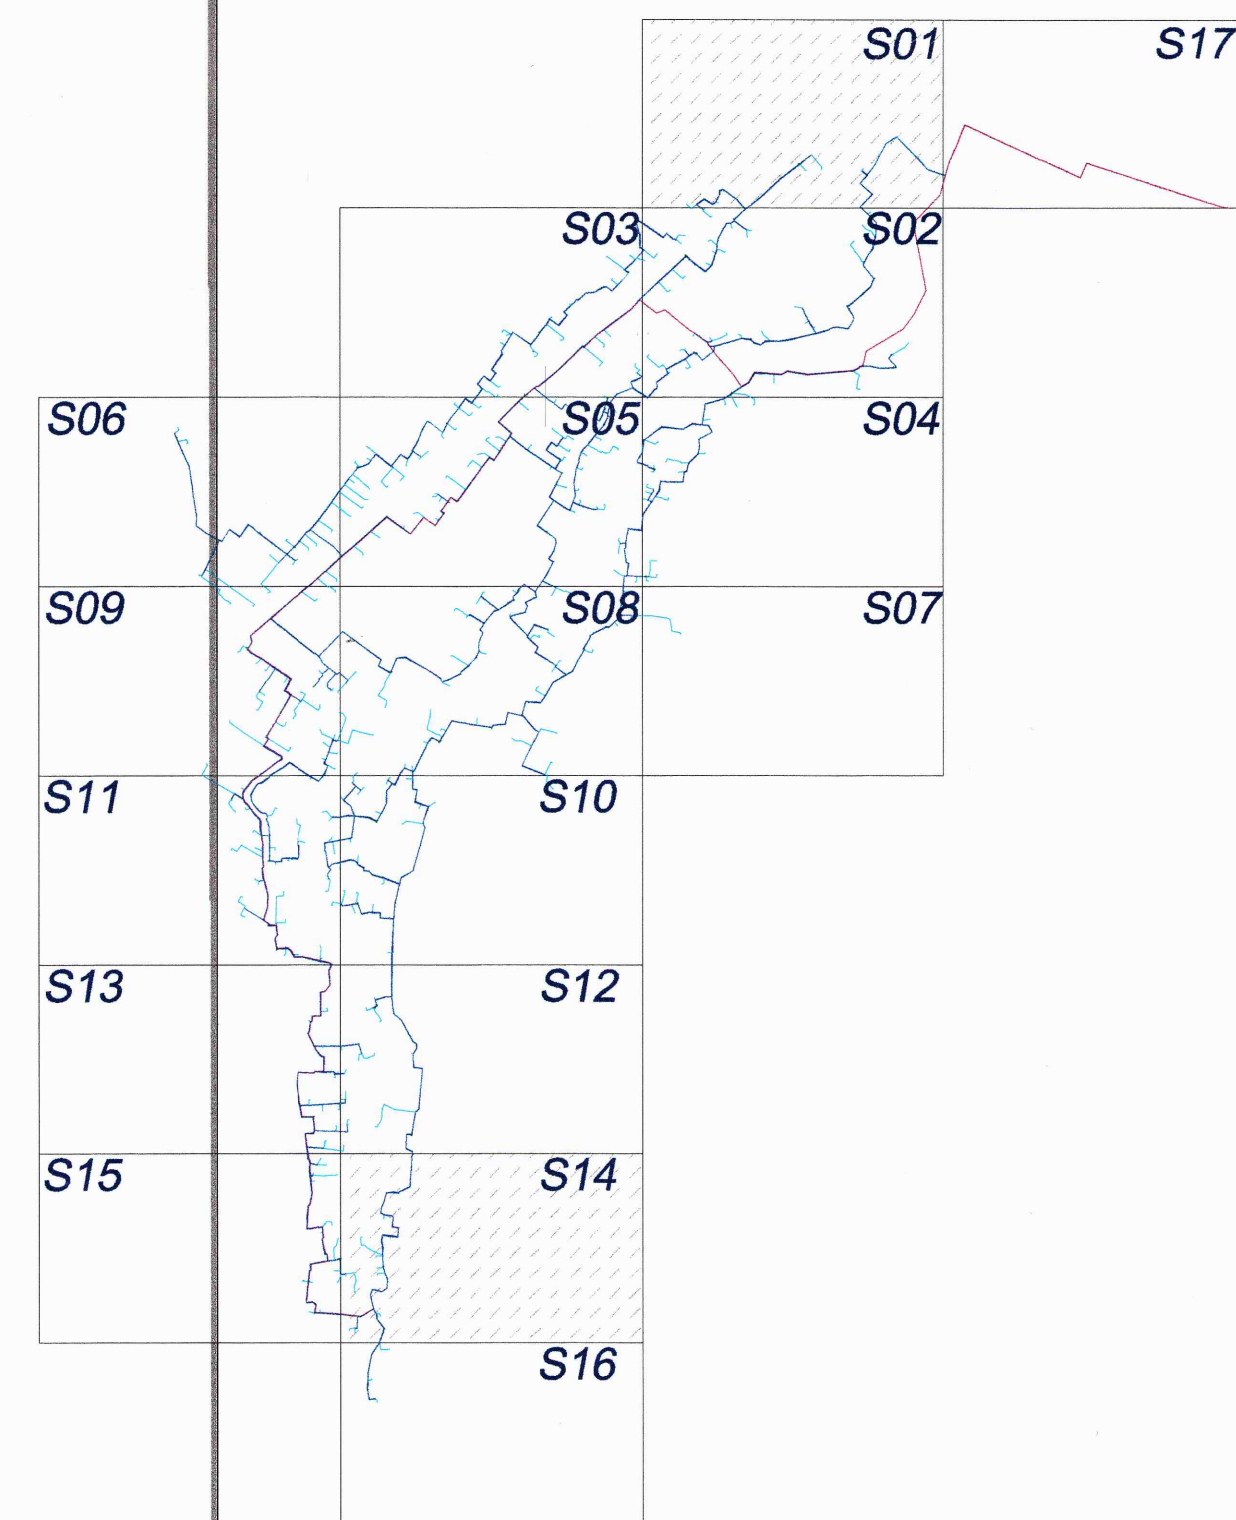

-  PROJEKTOWANA SIEĆ WODOCIĄGOWA
-  PROJEKTOWANY PRZYŁĄCZ WODOCIĄGOWY
-  PROJEKTOWANA MAGISTRAŁA WODOCIĄGOWA WG. ODRĘBNEGO OPRACOWANIA

WSZELKIE PRAWA WYNIKAJĄCE Z USTAWY O PRAWIE AUTORSKIM
ZASTRZEŻONE. PRZERYŚCOWYWANIE LUB KOPIOWANIE DOWOLNĄ TECHNIKĄ
JEST ZABRONIONE I STANOWI NARUSZENIE PRAW AUTORSKICH.



NAZWA I ADRES OBIEKTU:
SIEĆ WODOCIĄGOWA Z PR
DLA MIEJSCOWOŚCI ROGI

PRZEDMIOT RYSUNKU:
PLAN ZAGOSPODAROWANIA TERENU

PROJEKTOWAŁ:	
--------------	--

mgr inż. STANISŁAWA JEŻ
NR UPR.: BUA 8346/8/90

mgr inż. AGATA WALCZAK

mgr inż. BERNADETA KURAS
mgr inż. WITOLD SACHUB

SPRAWDZIŁ.

mgr inż. ROBERT RACZYŃSKI
UPR.: NR ENID. 249/02 MO

DATA:

06.2010

DATA/PODPIS:
08.2010

06.2010

1

сбм

DATA/PODPIS:
06.2019



NR RYS.:

S14
