

**UCHWAŁA Nr XXVII/196/12
RADY GMINY MIEJSCE PIASTOWE**

z dnia 29 października 2012 r.

**w sprawie zgody na obciążenie służebnością przesyłu nieruchomości stanowiącej
własność Gminy Miejsce Piastowe**

Na podstawie 18 ust 2 pkt 9 lit. a ustawy z dnia 8 marca 1990 r. o samorządzie gminnym (Dz. U. z 2001 r. Nr 142, poz. 1591 z późn. zm.), art. 13 ust. 1 i art. 24 ust. 1 ustawy z dnia 21 sierpnia 1997 r. o gospodarce nieruchomościami (Dz. U. z 2010 r. Nr 102, poz. 651 z późn. zm.), art. 305¹ i art. 305⁴ ustawy z dnia 23 kwietnia 1964 r. Kodeks cywilny (Dz. U. Nr 16, poz. 93 z późn. zm.) oraz § 8 uchwały Nr VII/48/11 Rady Gminy Miejsce Piastowe z dnia 20 kwietnia 2011 r. w sprawie zasad nabywania, zbywania i obciążania nieruchomości stanowiących własność Gminy Miejsce Piastowe oraz ich wydzierżawiania lub wynajmowania na czas oznaczony dłuższy niż trzy lata lub na czas nieoznaczony (Dz. Urz. Woj. Podkarpackiego Nr 97, poz. 1600) uchwała się, co następuje:

§ 1. 1. Wyraża się zgodę na obciążenie nieruchomości gruntowej, oznaczonej w ewidencji gruntów działką nr 986, położonej w miejscowości Targowiska, objętej księgą wieczystą nr KS1K/00066249/0, stanowiącej własność Gminy Miejsce Piastowe, służebnością przesyłu na rzecz Polskiej Grupy Energetycznej Dystrybucja S.A Oddział Rzeszów, 35-065 Rzeszów, ul. 8-go Marca 8, w związku z realizacją inwestycji pn. „Budowa energetycznej sieci SN 15 kV i nN 0,4/0,23 kV oraz stacji transformatorowej w miejscowości Targowiska gm. Miejsce Piastowe”.

2. Służebność przesyłu na nieruchomości, o której mowa w ust. 1 polegać będzie na jej udostępnieniu w celu ułożenia energetycznej linii kablowej średniego napięcia SN 15 kV, ułożenia energetycznej linii kablowej niskiego napięcia nN 0,4/0, 23 kV, posadowienia słupowej stacji transformatorowej 15/0, 4/0, 23 kV z uziemieniem, eksploatacji, remontu, każdorazowej naprawy, dojazdu.

3. Zakres służebności przesyłu, o której mowa w ust. 1 określa załącznik graficzny do niniejszej uchwały.

§ 2. Wykonanie uchwały powierza się Wójtowi Gminy Miejsce Piastowe.

§ 3. Uchwała wchodzi w życie z dniem podjęcia.

PRZEWODNICZĄCY
RADY GMINY

Wiktor Skwara

Załącznik do Uchwały Nr XXVIII/196/12
Rady Gminy Miejsce Piastowe
z dnia 29 października 2012 r.

PLAN SYTUACYJNY w skali 1: 1000

Sieć energetyczna SN 15kV i nN 0,4/0,23kV w m. Targowiska.

LEGENDA


- - - - - proj. energetyczna linia kablowa SN 16kV
- - - - - proj. linia napowietrzna SN 15kV
- - - - - proj. energetyczna linia kablowa nN 0,4/0,23kV
- - - - - proj. słup / wymiarna słupa linii napowietrznej SN 15kV
- - - - - proj. słupowa stacja transformatorowa 16/0,4/0,23kV
- - - - - proj. linia napowietrzna nN
- - - - - proj. słup / wymiarna słupa linii napowietrznej nN 0,4/0,23kV
- - - - - granice / oznaczenia działek

Projektant:
Zdzisław Głowiński
Nr upr. ANU 17742/9893

Akceptuję lokalizację projektowanych urządzeń:

Podpis właściciela(ów) działki(ek)

G M I A
MIEJSCE PIASTOWE

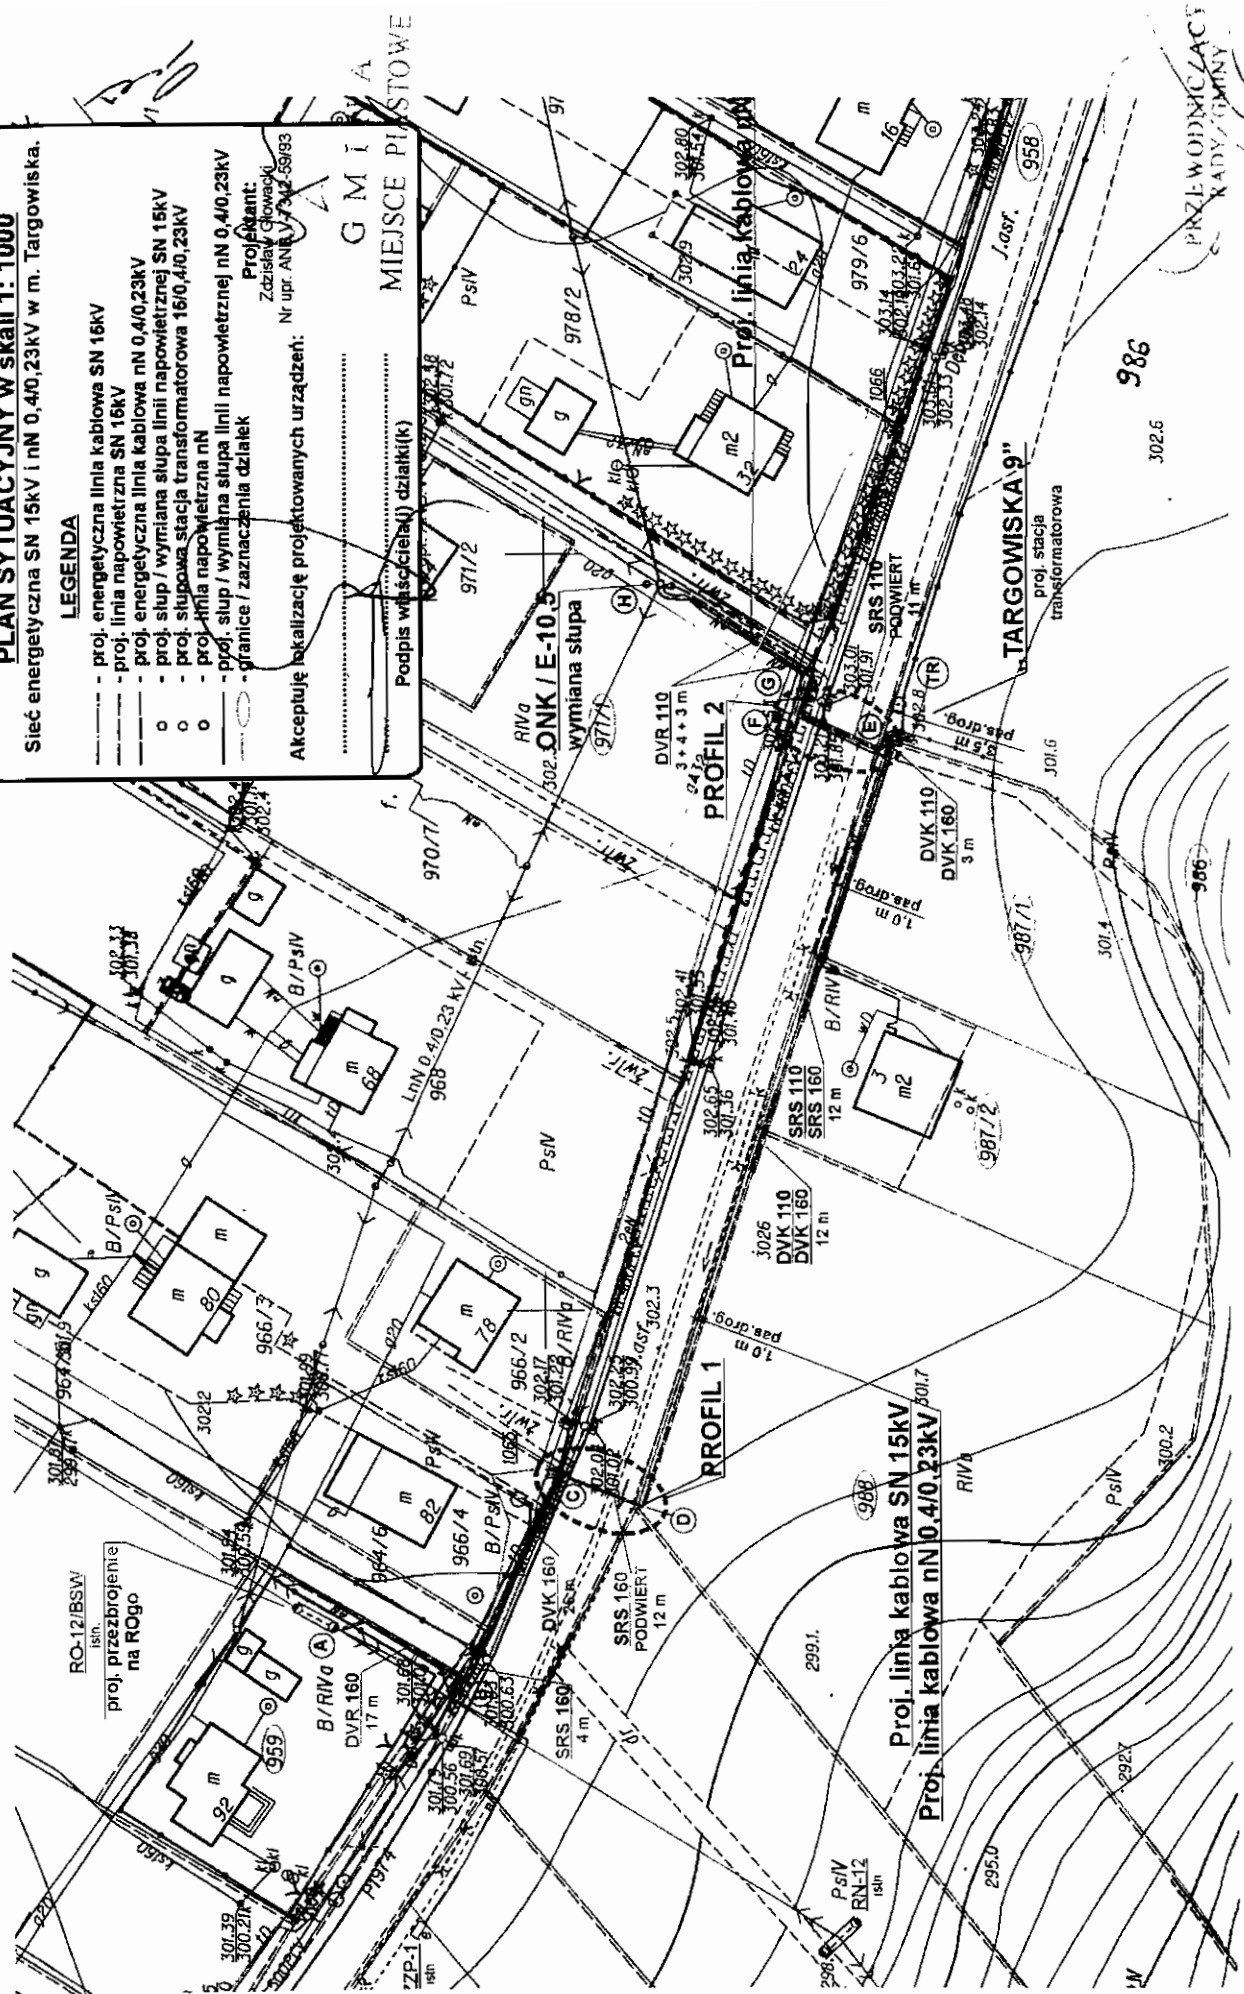

Wiktor Skwarczewski