

z dnia 9 maja 2013 r.

**w sprawie przystąpienia do sporządzenia zmiany nr 6 Studium Uwarunkowań i Kierunków
Zagospodarowania Przestrzennego Gminy Miejsce Piastowe**

Na podstawie art. 18 ust. 2 pkt 15 ustawy z dnia 8 marca 1990 r. o samorządzie gminnym (Dz. U. z 2001 r. Nr 142, poz. 1591 z późn. zm.) oraz art. 9 ust 1 w związku z art. 27 ustawy z dnia 27 marca 2003 r. o planowaniu i zagospodarowaniu przestrzennym (Dz. U. z 2012 r. poz. 647 z późn. zm.) uchwala się, co następuje:

§ 1. Przystępuje się do sporządzenia zmiany nr 6 Studium Uwarunkowań i Kierunków Zagospodarowania Przestrzennego Gminy Miejsce Piastowe, uchwalonego Uchwałą Nr XXIV/167/2000 Rady Gminy Miejsce Piastowe z dnia 15 grudnia 2000 r. z późniejszymi zmianami.

§ 2. Przedmiotem zmiany studium jest obszar w miejscowości Miejsce Piastowe w granicach oznaczonych na załączniku graficznym, stanowiącym integralną część uchwały.

§ 3. Wykonanie uchwały powierza się Wójtowi Gminy Miejsce Piastowe.

§ 4. Uchwała wchodzi w życie z dniem podjęcia.


PRZEWODNICZĄCY
RADY GMINY
Wiktor Skwara

ZAŁĄCZNIK GRAFICZNY DO UCHWAŁY

Nr XXXII/251/13

Rady Gminy Miejsce Piastowe

z dnia 9 maja 2013 r.

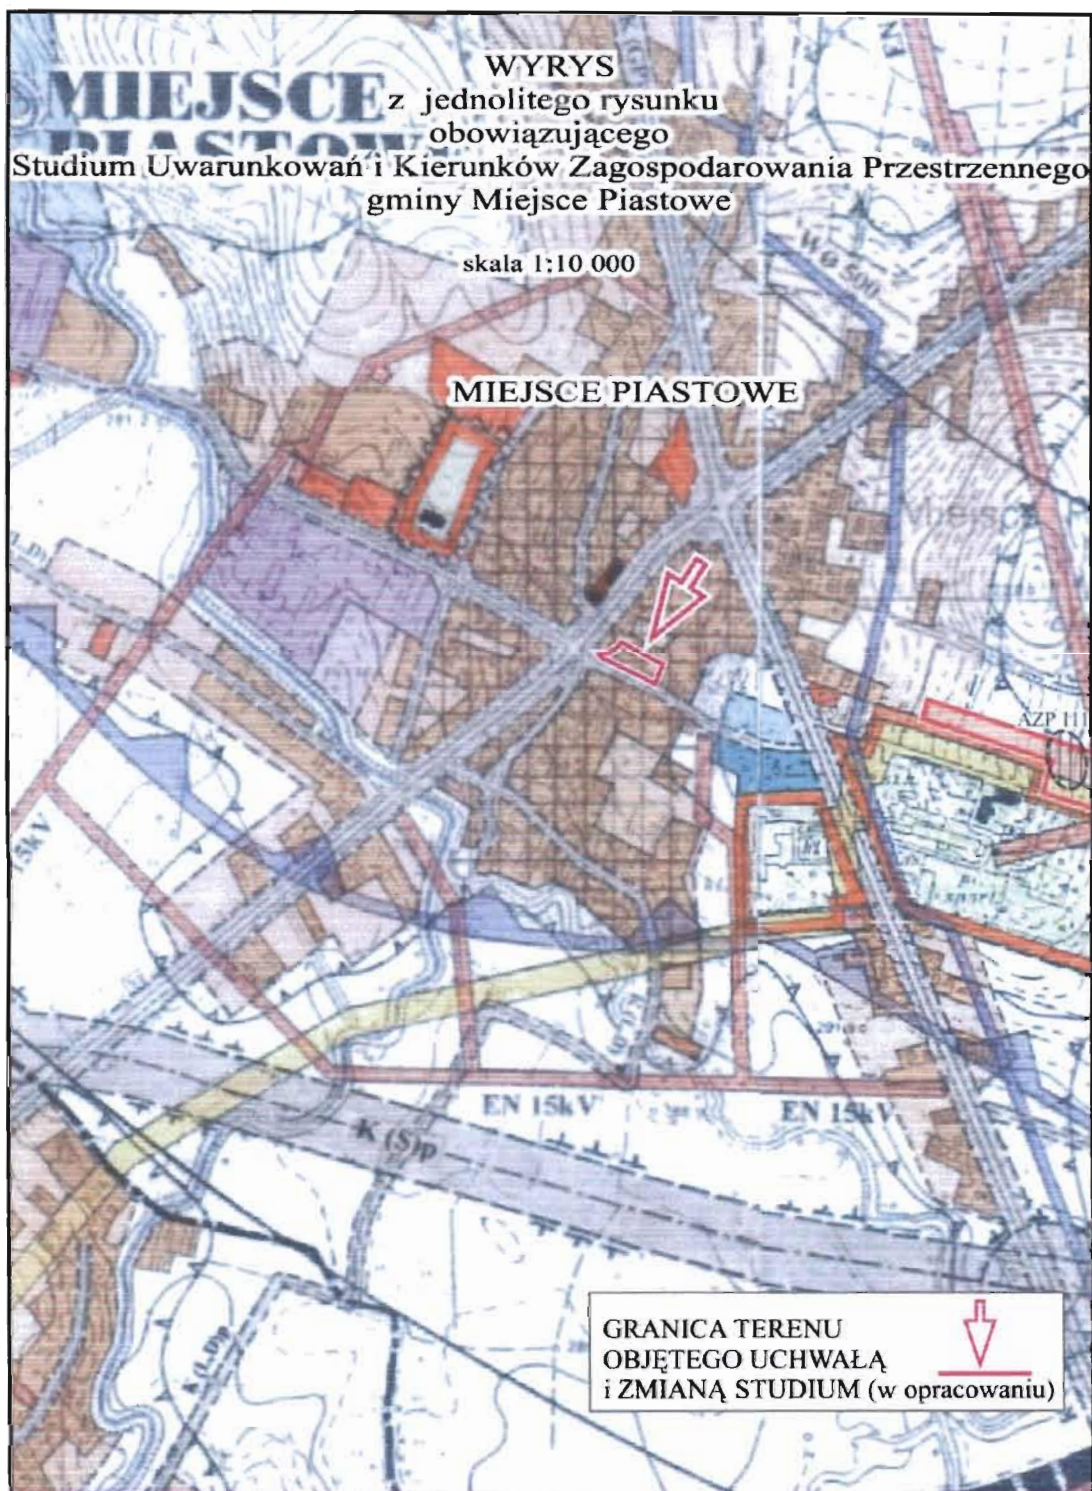

WYBRANE OZNACZENIA:

STREFY FUNKCJONALNE POLITYKI PRZESTRZENNEJ

I. STREFA OSADNICZA

A - BUDOWNICTWA MIESZKANIOWO - USŁUGOWEGO

 ISTNIEJĄCE TERENY BUDOWNICTWA MIESZKANIOWO-USŁUGOWEGO
O NISKIEJ INTENSYWNOŚCI ZABUDOWY

 POTENCJALNE TERENY BUDOWNICTWA MIESZKANIOWO-USŁUGOWEGO
O NISKIEJ INTENSYWNOŚCI ZABUDOWY

PRZEWODNICZĄCY
RADY GMINY

Wiktoria Skwara

Uzasadnienie


do uchwały w sprawie przystąpienia do sporządzenia Zmiany nr 6 Studium Uwarunkowań i Kierunków Zagospodarowania Przestrzennego Gminy Miejsce Piastowe

Celem zmiany Studium Uwarunkowań i Kierunków Zagospodarowania Przestrzennego Gminy jest umożliwienie opracowania zmiany Miejscowego Planu Zagospodarowania Przestrzennego „Miejsce Piastowe 1” z przeznaczeniem obszaru objętego zmianą pod zabudowę usługową.

Przewidywane przeznaczenia terenu nie odpowiada ustaleniom w obowiązującym Studium, stąd niezbędna jest jego zmiana.

Zmiana Studium Uwarunkowań i Kierunków Zagospodarowania Przestrzennego Gminy Miejsce Piastowe zostanie sporządzona zgodnie z przepisami art. 10 ustawy o planowaniu i zagospodarowaniu przestrzennym z uwzględnieniem Rozporządzenia Ministra Infrastruktury z dnia 28 kwietnia 2004 r. w sprawie zakresu projektu studium uwarunkowań i kierunków zagospodarowania przestrzennego gminy (Dz. U. Nr 118, poz. 1233).

Załącznik graficzny do uchwały w sprawie przystąpienia do sporządzenia zmiany Studium Uwarunkowań i Kierunków Zagospodarowania Przestrzennego Gminy Miejsce Piastowe został wykonany na fragmencie jednolitego rysunku studium w skali 1:10000.

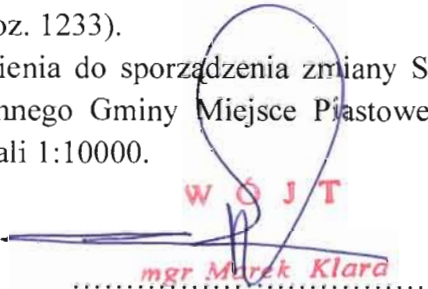

WÓJT
mgr Marek Klara

Wójt Gminy Miejsce Piastowe