

**UCHWAŁA NR VIII / 49 / 07  
RADY GMINY MIEJSCE PIASTOWE  
z dnia 26 czerwca 2007 r.**

w sprawie przystąpienia do sporządzenia  
Miejscowych Planów Zagospodarowania Przestrzennego  
„Targowiska-2”, „Rogi-5”, „Rogi-6”  
w gminie Miejsce Piastowe

Działając na podstawie art.18 ust.2 pkt 15 ustawy z dnia 8 marca 1990 r. o samorządzie gminnym (jednolity tekst Dz.U. z 2001 r. Nr 142, poz. 1591 z późn. zmianami) oraz art. 14 ust. 1, 2 i 3 ustawy z dnia 27 marca 2003r. o planowaniu i zagospodarowaniu przestrzennym (Dz.U. z 2003r. Nr 80, poz. 717 z późniejszymi zmianami).

**RADA GMINY MIEJSCE PIASTOWE  
uchwała co następuje:**

§1

Przystąpić do sporządzenia miejscowych planów zagospodarowania przestrzennego terenów budowy elektrowni wiatrowych i otaczających je terenów rolnych w miejscowościach Targowiska i Rogi w gminie Miejsce Piastowe.

§2

Przedmiotem miejscowego planu zagospodarowania przestrzennego, zwanego:

1. Miejscowym Planem Zagospodarowania przestrzennego terenów budowy elektrowni wiatrowych i otaczających je terenów rolnych „Targowiska – 2” będzie obszar we wsi Targowiska położony w południowej części wsi, na zachód od granicy wsi WróblíkKrólewski w gminie Rymanów, na północ od granicy wsi Iwonicz i ograniczony od północy przebiegiem linii elektroenergetycznej 400kV, oznaczony na załączniku graficznym Nr 1, do niniejszej uchwały, linią koloru czerwonego.
2. Miejscowym Planem Zagospodarowania przestrzennego terenów budowy elektrowni wiatrowych i otaczających je terenów rolnych „Rogi – 6” będzie obszar we wsi Rogi położony w południowej części wsi, przy granicy z miejscowością Równe, pomiędzy drogą Krajową Nr 9 od zachodu i zabudową wsi Rogi od wschodu według MPZP „ROGI-3A”, oznaczony na załączniku graficznym Nr 2, do niniejszej uchwały, linią koloru czerwonego.
3. Miejscowym Planem Zagospodarowania przestrzennego terenów budowy elektrowni wiatrowych i otaczających je terenów rolnych „Rogi – 5” będzie obszar we wsi Rogi położony na północ od drogi publicznej powiatowej nr 1976R Iwonicz-Rogi i na zachód od granicy wsi Iwonicz oraz na wschód od MPZP „ROGI-3A”, oznaczony na załączniku graficznym Nr 3, do niniejszej uchwały, linią koloru czerwonego.


§3

Wykonanie uchwały zleca się Wójtowi Gminy Miejsce Piastowe.

§4

Uchwała wchodzi w życie z dniem podjęcia.

**PRZEWODNICZĄCY  
RADY GMINY**  
*Wiktoria Skwara*

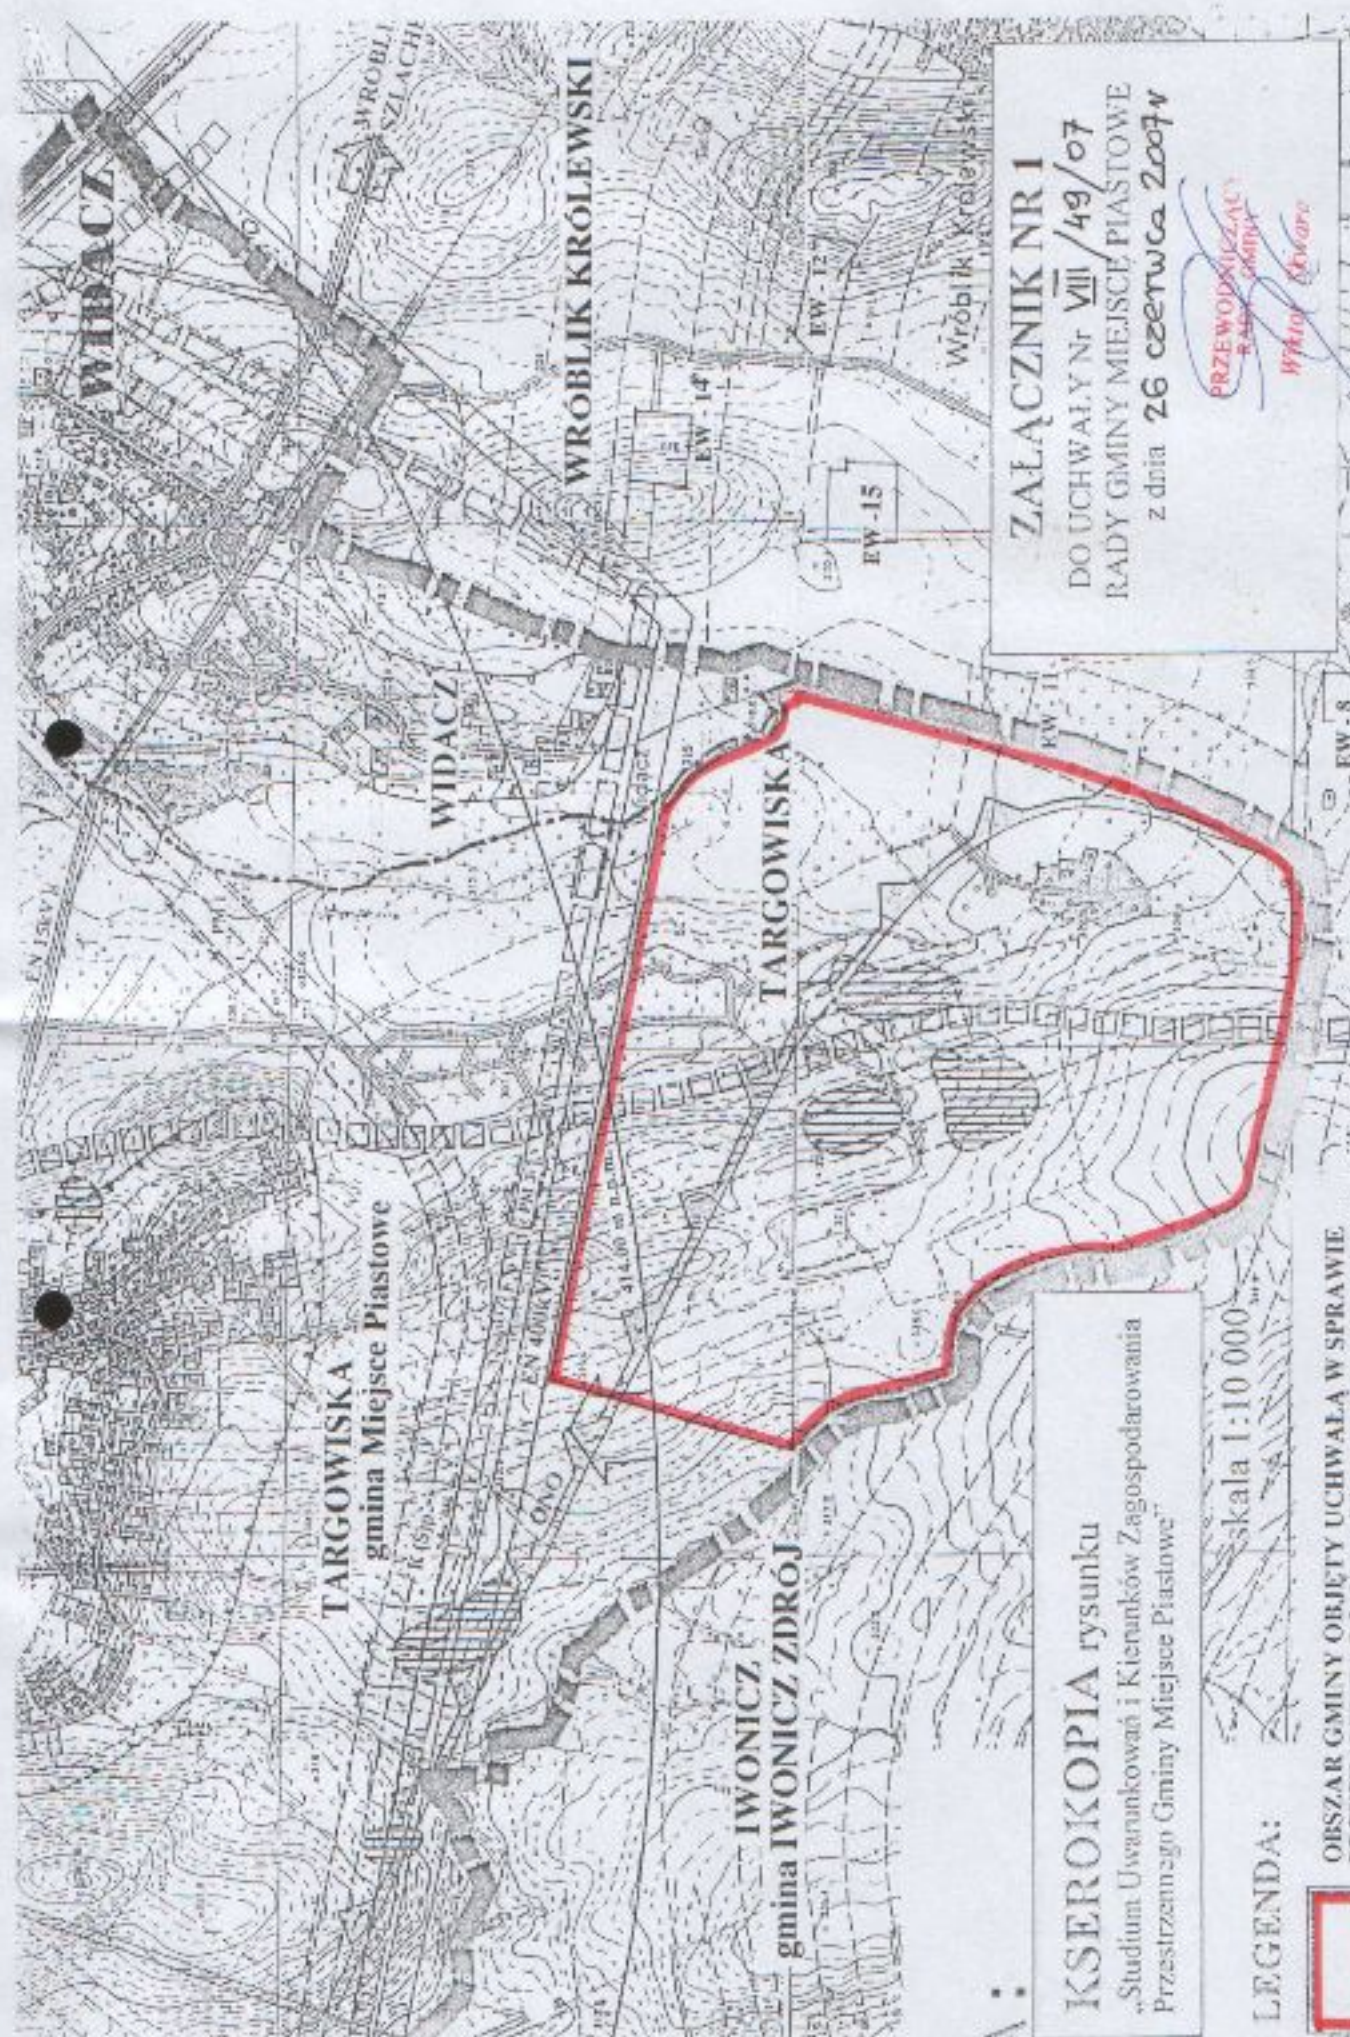

**ZAŁĄCZNIK NR 1**  
 DO UCHWAŁY Nr VIII/49/07  
 RADY GMINY MIEJSCE PIASTOWE  
 z dnia 26 czerwca 2007r

*PRZEWODNICZĄCĄ  
 RADY GMINY  
 Wiktoria Kwara*

**KSEROKOPIA** rysunku  
 „Studium Uwarunkowań i Kierunków Zagospodarowania  
 Przestrzennego Gminy Miejsce Piastowe”


skala 1:10 000

**LEGENDA:**



**OBSZAR GMINY OBJĘTY UCHWAŁĄ W SPRAWIE  
 PRZYSTĄPIENIA DO OPRACOWANIA MIEJSCOWEGO  
 PLANU ZAGOSPODAROWANIA PRZESTRZENNEGO**

**KSZTAŁTOWANIE I OCHRONA ŚRODOWISKA PRZYRODNICZEGO**

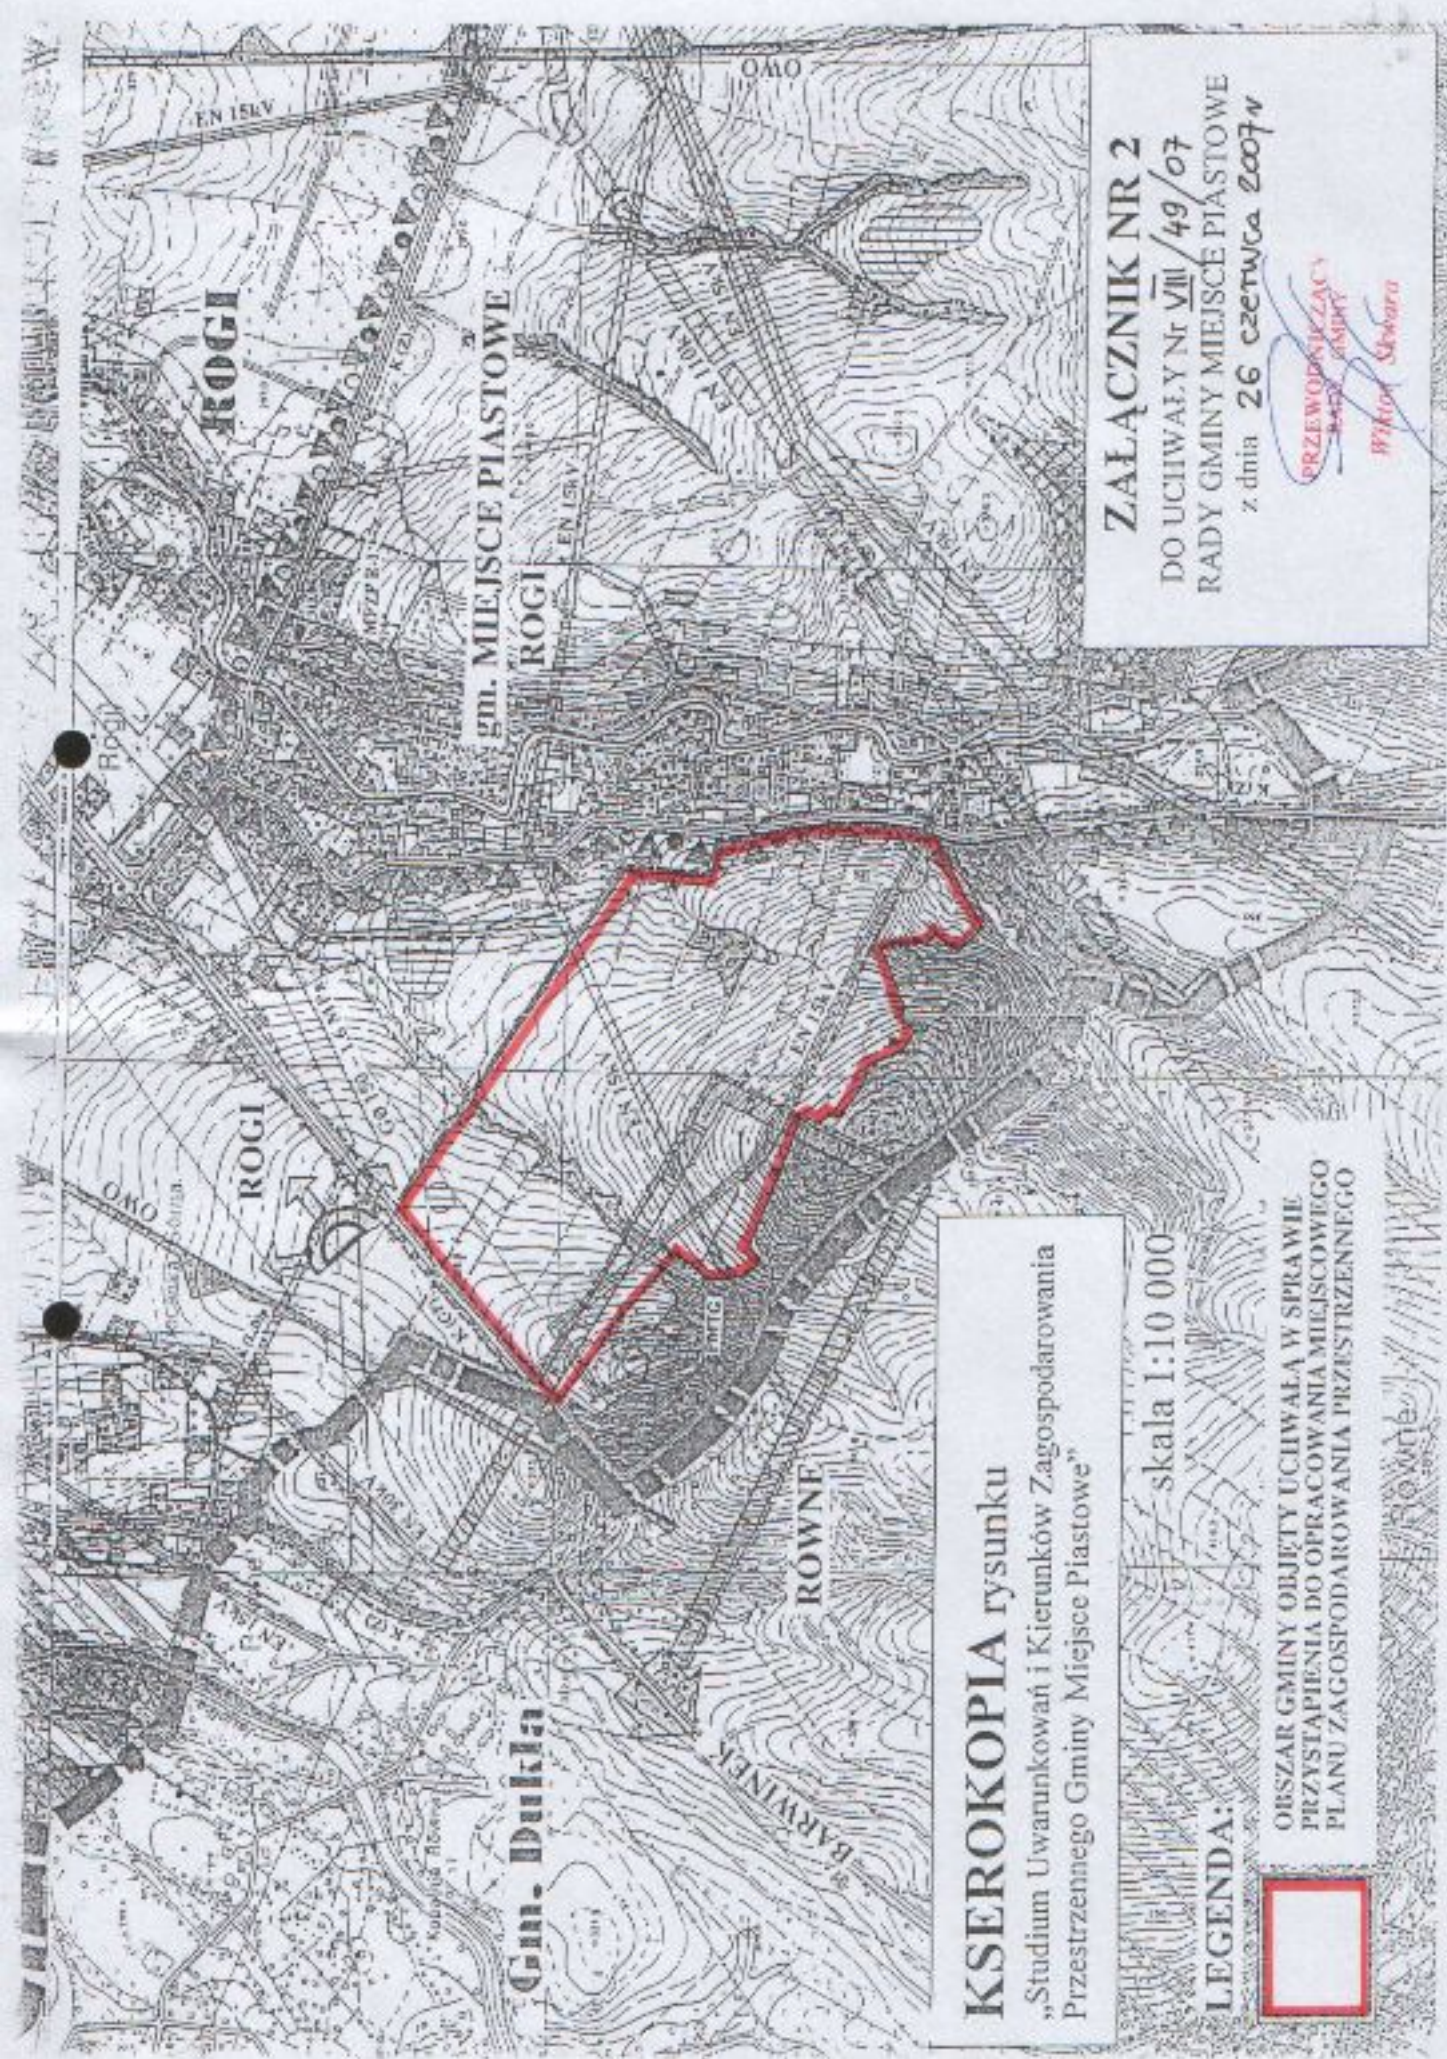

**ZALĄCZNIK NR 2**  
DO UCHWAŁY Nr VIII/49/07  
RADY GMINY MIEJSCE PIASTOWE  
z dnia 26 czerwca 2007r

PRZEWODNICZĄCY  
RADY  
Wiktor Szwara

**KSEROKOPIA** rysunku  
„Studium Uwarunkowań i Kierunków Zagospodarowania  
Przestrzennego Gminy Miejsce Piastowe”

skala 1:10 000

**LEGENDA:**



OBZAR GMINY OBJĘTY UCHWAŁĄ W SPRAWIE  
PRZYSTĄPIENIA DO OPRACOWANIA MIEJSCOWEGO  
PLANU ZAGOSPODAROWANIA PRZESTRZENNEGO

rowne

