

z dnia 29 sierpnia 2014 r.

w sprawie zgody na nabycie prawa użytkowania wieczystego nieruchomości gruntowej wraz z własnością obiektów budowlanych znajdujących się na tej nieruchomości oraz zgody na obciążenie służebnościami nabytej nieruchomości gruntowej

Na podstawie art. 18 ust. 2 pkt 9 lit. a ustawy z dnia 8 marca 1990 r. o samorządzie gminnym (Dz. U. z 2013 r. poz. 594 z późn. zm.) oraz art. 39 ust. 3 ustawy z dnia 8 września 2000 r. o komercjalizacji, restrukturyzacji i prywatyzacji przedsiębiorstwa państwowego „Polskie Koleje Państwowe” (Dz. U. z 2000 r. Nr 84, poz. 948 z późn. zm.) w związku z art. 24 ust. 1, art. 25 ust. 1 i 2 ustawy z dnia 21 sierpnia 1997 r. o gospodarce nieruchomościami (Dz. U. z 2014 r. poz. 518 z późn. zm.), art. 285 - art. 295, art. 305¹- art. 305⁴ ustawy z dnia 23 kwietnia 1964 r. Kodeks cywilny (Dz. U. z 2014 r. poz. 121) oraz § 2 ust. 1, § 4 ust. 3 pkt 4 i § 8 uchwały Nr XXXIII/268/13 Rady Gminy Miejsce Piastowe z dnia 19 czerwca 2013 r. w sprawie zasad nabywania, zbywania i obciążania nieruchomości stanowiących własność Gminy Miejsce Piastowe oraz ich wydzierżawiania lub wynajmowania na czas oznaczony dłuższy niż trzy lata lub na czas nieoznaczony (Dz. Urz. Woj. Podkarpackiego z 2013 r. poz. 2635) uchwała się, co następuje:

§ 1 Wyrazić zgodę na nabycie przez Gminę Miejsce Piastowe w drodze umowy nieodpłatnego przekazania przez Polskie Koleje Państwowe Spółkę Akcyjną z siedzibą w Warszawie, prawa użytkowania wieczystego nieruchomości gruntowej położonej w Targowiskach, oznaczonej w ewidencji gruntów jako działka nr 102/10 o powierzchni 0,1419 ha, objętej księgą wieczystą nr KS1K/00091191/2 stanowiącej własność Skarbu Państwa i będącej przedmiotem użytkowania wieczystego Polskich Kolei Państwowych Spółki Akcyjnej z siedzibą w Warszawie wraz z prawem własności obiektów budowlanych znajdujących się na przedmiotowej nieruchomości.

§ 2. 1. Wyrazić zgodę na nieodpłatne i nieograniczone w czasie obciążenie nabywanej nieruchomości opisanej w § 1, następującymi służebnościami:

- a) służebnością gruntową na rzecz każdorazowego właściciela oraz użytkownika wieczystego działki nr 102/3 (z linią kolejową), polegającą na prawie przejazdu i przechodu przez działkę nr 102/10 do peronu nr 1 na stacji Targowiska, pasem szerokości 3,50 m zaznaczonym na mapie stanowiącej załącznik nr 1 do niniejszej uchwały,
- b) służebnością przesyłu na rzecz PKP PLK S.A. z siedzibą 03-734 Warszawa, ul. Targowa 74, REGON: 017319027, polegającą na prawie pozostawienia w gruncie urządzeń sterowania ruchem kolejowym (srk) i kabli energetycznych stanowiących własność PKP PLK S.A. w pasie szerokości po 0,50 m po obu ich stronach oraz na prawie wstępu na działkę nr 102/10 celem wykonania robót związanych z konserwacją urządzeń i kabli, usuwaniem awarii oraz ich przebudową, rozbudową i modernizacją oraz prawie wykonywania wykopów, przekopów przez tę działkę w w/w celach, a także na niewznoszeniu na trasie ich przebiegu obiektów budowlanych, jak również nieskładowaniu towarów w sposób utrudniający swobodny dostęp do tych urządzeń, zgodnie z załącznikiem nr 1a do niniejszej uchwały, określającym ich lokalizację,

c) służebnością przesyłu na rzecz PKP Energetyka S.A. z siedzibą 00-681 Warszawa, ul. Hoża 63/67, polegającą na prawie pozostawienia w gruncie kabli i urządzeń energetycznych stanowiących własność PKP Energetyka SA w pasie szerokości po 0,50 m po obu ich stronach oraz na prawie wstępu na działkę nr 102/10 celem wykonania robót związanych z konserwacją urządzeń, usuwaniem awarii oraz ich przebudową i modernizacją, a także na niewznoszeniu na trasie ich przebiegu obiektów budowlanych, jak również nieskładowaniu towarów w sposób utrudniający swobodny dostęp do tych urządzeń i kabli, zgodnie z załącznikiem nr 2 do niniejszej uchwały określającym przebieg, lokalizację i rodzaj linii kablowych.

2. W przypadku nabycia przez Gminę Miejsce Piastowe własności nieruchomości gruntowej oznaczonej działką nr 102/10, wyrazić zgodę na ustanowienie na prawie własności wymienionej działki, służebności gruntowej i służebności przesyłu o treści odpowiadającej służebności gruntowej i służebnościom przesyłu ustanowionym na prawie użytkowania wieczystego tej nieruchomości.

§ 3. Traci moc uchwała Nr XXXV/282/13 Rady Gminy Miejsce Piastowe z dnia 7 sierpnia 2013 r. w sprawie zgody na nabycie prawa użytkowania wieczystego nieruchomości gruntowej wraz z własnością budynku znajdującego się na tej nieruchomości.


§ 4. Wykonanie uchwały powierza się Wójtowi Gminy Miejsce Piastowe.

§ 5. Uchwała wchodzi w życie z dniem podjęcia.

PRZEWODNICZĄCY
RADY GMINY
Wiktoria Skrypa

obr. Targowska
146/5

Załącznik nr 1
do Uchwały Nr XLVIII/358/2014
Rady Gminy Miejsce Piastowe
z dnia 29 sierpnia 2014 r.

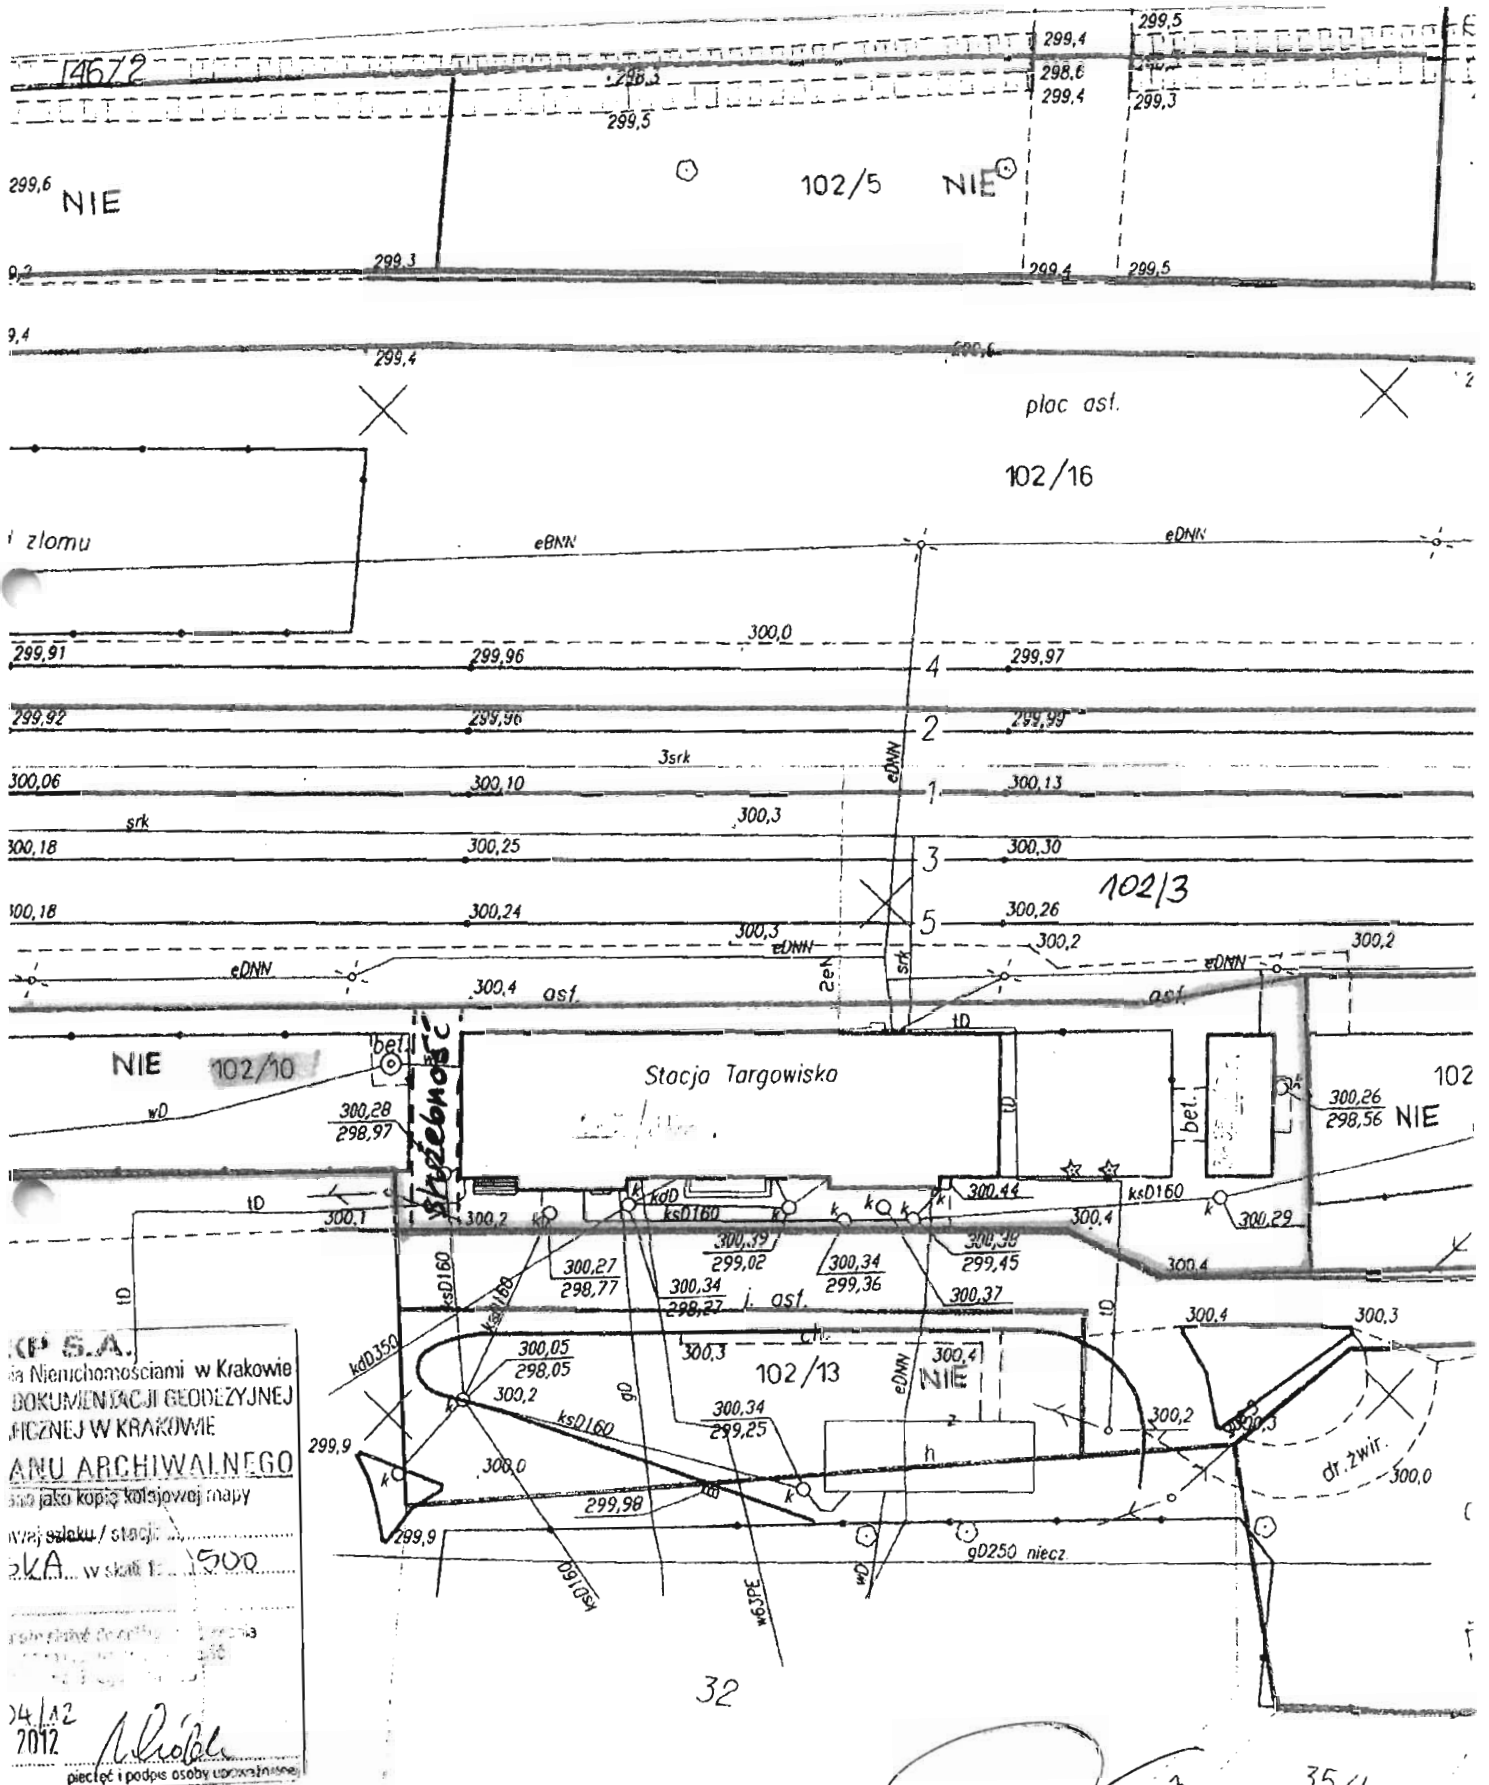

KP S.A.
Biuro Nieruchomości w Krakowie
DOKUMENTACJI GEODEZYJNEJ
MIEJSCOWEJ W KRAKOWIE
ANU ARCHIWALNEGO
stan jako kopię kolejowej mapy
wzaj osłuku / stacji
z KA w skali 1:500
2012
pieczęć i podpis osoby upoważnionej

PRZEWODNICZĄCY
RADY GMINY
Wiktor Skwara

32

35/1

