

UCHWAŁA Nr VI/38/2015
RADY GMINY MIEJSCE PIASTOWE

z dnia 6 maja 2015 r.

w sprawie wskazania wstępnego miejsca lokalizacji nowego przystanku komunikacyjnego przy drodze gminnej nr 114974R w sołectwie Zalesie

Na podstawie art. 18 ust. 2 pkt 15 ustawy z dnia 8 marca 1990 r. o samorządzie gminnym (Dz. U. z 2013 r. poz. 594 z późn. zm.) oraz art. 20f pkt 1 ustawy z dnia 21 marca 1985 r. o drogach publicznych (Dz. U. z 2015 r. poz. 460) uchwała się, co następuje:

§ 1. Dla zaspokojenia potrzeb mieszkańców sołectwa Zalesie, wskazuje się wstępne miejsce lokalizacji nowego przystanku komunikacyjnego przy drodze gminnej nr 114974R, określone na mapie stanowiącej załącznik do uchwały.

§ 2. Wykonanie uchwały powierza się Wójtowi Gminy Miejsce Piastowe.


§ 3. Uchwała wchodzi w życie z dniem podjęcia.

PRZEWODNICZĄCY
RADY GMINY

Wiktor Skwara

Załącznik
do uchwały Nr VI/38/2015
Rady Gminy Miejsce Piastowe
z dnia 6 maja 2015 r.

WSTĘPNE MIEJSCE LOKALIZACJI
NOWEGO PRZYSTANKU

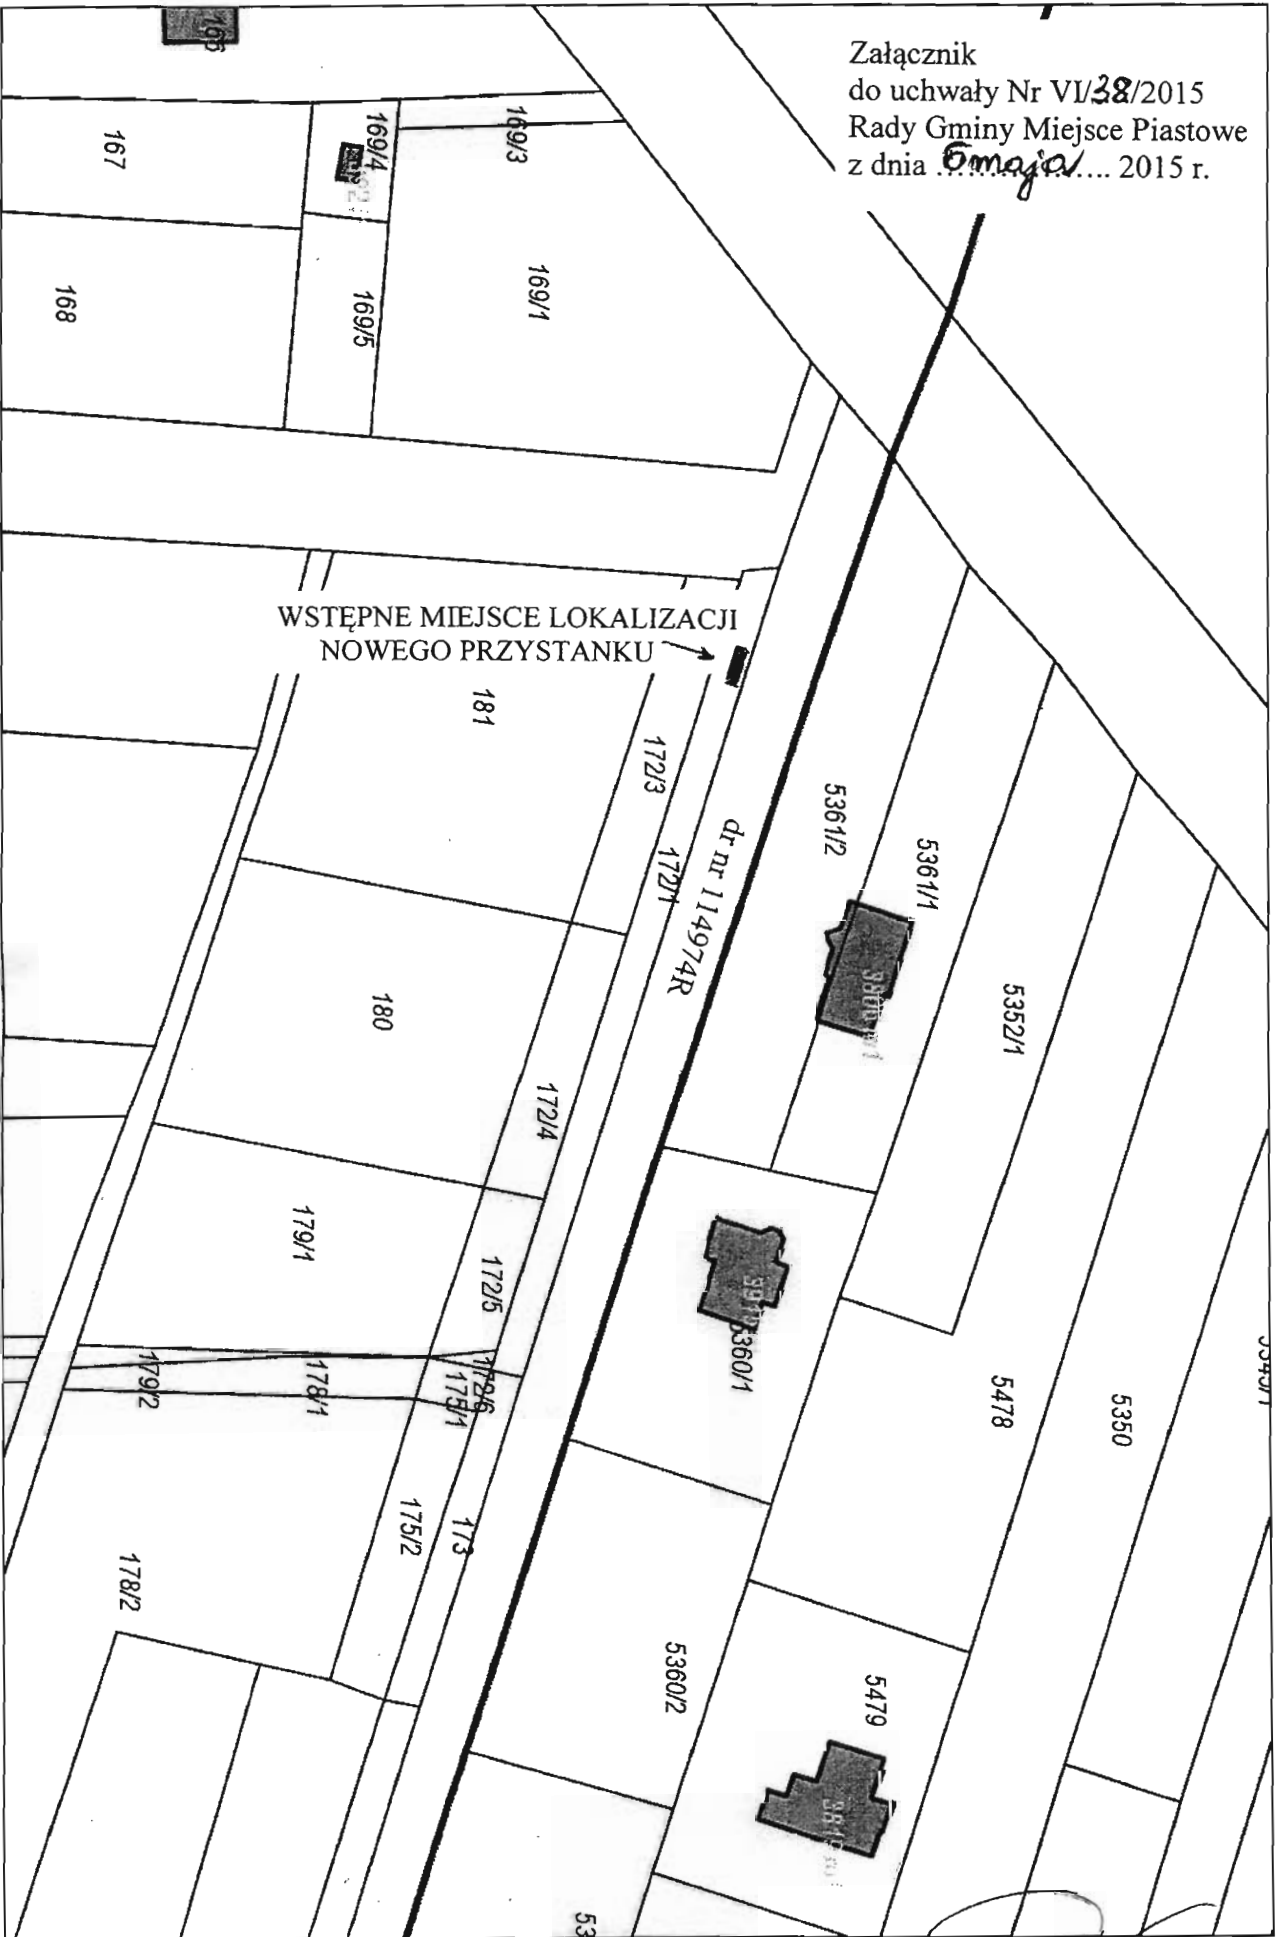

Wydruk w skali 1:1000

PRZEWODNICZĄCY
RADY GMINY
Wiktor Skwara