

UCHWAŁA Nr XIII/95/2015
RADY GMINY MIEJSCE PIASTOWE

z dnia 29 października 2015 r.

w sprawie zgody na nabycie prawa użytkowania wieczystego nieruchomości gruntowej niezabudowanej oraz zgody na obciążenie służebnościami nabytej nieruchomości gruntowej

Na podstawie art. 18 ust. 2 pkt 9 lit. a ustawy z dnia 8 marca 1990 r. o samorządzie gminnym (Dz. U. z 2015 r. poz. 1515) oraz art. 39 ust. 3 ustawy z dnia 8 września 2000 r. o komercjalizacji, restrukturyzacji i prywatyzacji przedsiębiorstwa państwowego „Polskie Koleje Państwowe” (Dz. U. z 2014 r. poz. 1160 z późn. zm.) w związku z art. 24 ust. 1, art. 25 ust. 1 i 2 ustawy z dnia 21 sierpnia 1997 r. o gospodarce nieruchomościami (Dz. U. z 2015 r. poz. 782 z późn. zm.), art. 305¹-art. 305⁴ ustawy z dnia 23 kwietnia 1964 r. Kodeks cywilny (Dz. U. z 2014 r. poz. 121 z późn. zm.) oraz § 2 ust. 1, § 4 ust. 3 pkt 4 i § 8 uchwały Nr XXXIII/268/13 Rady Gminy Miejsce Piastowe z dnia 19 czerwca 2013 r. w sprawie zasad nabywania, zbywania i obciążania nieruchomości stanowiących własność Gminy Miejsce Piastowe oraz ich wydzierżawiania lub wynajmowania na czas oznaczony dłuższy niż trzy lata lub na czas nieoznaczony (Dz. Urz. Woj. Podkarpackiego z 2013 r. poz. 2635) uchwała się, co następuje:

§ 1. Wyraża się zgodę na nabycie przez Gminę Miejsce Piastowe, w drodze umowy nieodpłatnego przekazania przez Polskie Koleje Państwowe Spółkę Akcyjną z siedzibą w Warszawie, ul. Szczęśliwicka 62, prawa użytkowania wieczystego nieruchomości gruntowej niezabudowanej położonej w Targowiskach, oznaczonej w ewidencji gruntów jako działki nr: 102/12, o powierzchni 0,1554 ha, 102/18, o powierzchni 0,2552 ha, objętej księgą wieczystą nr KS1K/00091191/2, stanowiącej własność Skarbu Państwa i będącej przedmiotem użytkowania wieczystego Polskich Kolei Państwowych Spółki Akcyjnej z siedzibą w Warszawie.

§ 2. 1. Wyraża się zgodę na nieodpłatne i nieograniczone w czasie obciążenie nabywanego od Polskich Kolei Państwowych Spółki Akcyjnej z siedzibą w Warszawie ul. Szczęśliwicka 62 prawa użytkowania wieczystego nieruchomości gruntowej niezabudowanej, położonej w Targowiskach, oznaczonej w ewidencji gruntów jako działki nr: 102/12 i 102/13, służebnością przesyłu na rzecz:


- 1) PKP Energetyka S.A. z siedzibą w 00-681 Warszawie, ul. Hoża 63/67, NIP 526-25-42-704, REGON: 017301607 oraz jej następców prawnych, polegającą na prawie korzystania z pasa gruntu o szerokości po 0,50 m po obu stronach linii kablowych elektroenergetycznych stanowiących własność PKP Energetyka S.A. oraz nieograniczonego dostępu (dojścia i dojazdu) do w/w urządzeń elektroenergetycznych celem wykonania niezbędnych prac eksploatacyjnych, w tym przeprowadzania oględzin, kontroli, przeglądów, remontów i napraw (w tym awaryjnych) oraz ewentualnej rozbudowy urządzeń w wyznaczonym obszarze służebności na działkach nr 102/12 i 102/13 obręb Targowiska, przedstawioną na mapie stanowiącej załącznik nr 1 do uchwały;
- 2) PKP Utrzymanie sp. z o. o. w Warszawie, ul. Targowa 74, NIP: 113-28-75-351, REGON 147190587 oraz jej następców prawnych, polegającą na prawie pozostawienia na gruncie i eksploatacji zgodnie z przeznaczeniem kabli teletechnicznych stanowiących własność PKP Utrzymanie sp. z o. o., nieograniczonego dostępu (dojścia i dojazdu) do w/w kabli oraz na prawie całodobowego korzystania z części nieruchomości (działki nr 102/12 i nr 102/13)

w obszarze o szerokości 0,50 m po obu stronach w/w kabli celem wykonania robót związanych z konserwacją tych kabli, w tym usuwaniem awarii, napraw i remontów oraz ich przebudową, rozbudową i modernizacją oraz prawie wykonywania wykopów i przekopów przez tę nieruchomość w w/w celach oraz w wyznaczonym obszarze, a także na niewznoszeniu na trasie ich przebiegu budynków, jak również nieskładowaniu towarów w sposób utrudniający swobodny dostęp do tych kabli, zgodnie z załącznikiem nr 2 do uchwały, określającym przebieg, lokalizację i rodzaj linii kablowych na nieruchomości.

§ 3. W przypadku nabycia przez Gminę Miejsce Piastowe prawa własności nieruchomości gruntowej, o której mowa w § 2, położonej w Targowiskach, oznaczonej jako działki nr: 102/12 i 102/13, wyraża się zgodę na ustanowienie na prawie własności tej nieruchomości, służebności przesyłu o treści odpowiadającej służebności przesyłu ustanowionej na prawie użytkowania wieczystego.

§ 4. Wykonanie uchwały powierza się Wójtowi Gminy Miejsce Piastowe.


§ 5. Uchwała wchodzi w życie z dniem podjęcia.

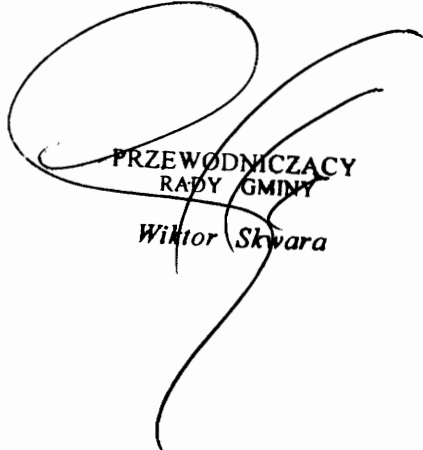

PRZEWODNICZĄCY
RADY GMINY
Wiktor Skwara

obr. Tangowiska
1:1000

Załącznik nr 1
do Uchwały Nr XIII/95/2015
Rady Gminy Miejsce Piastowe
z dnia 29 października 2015 r.

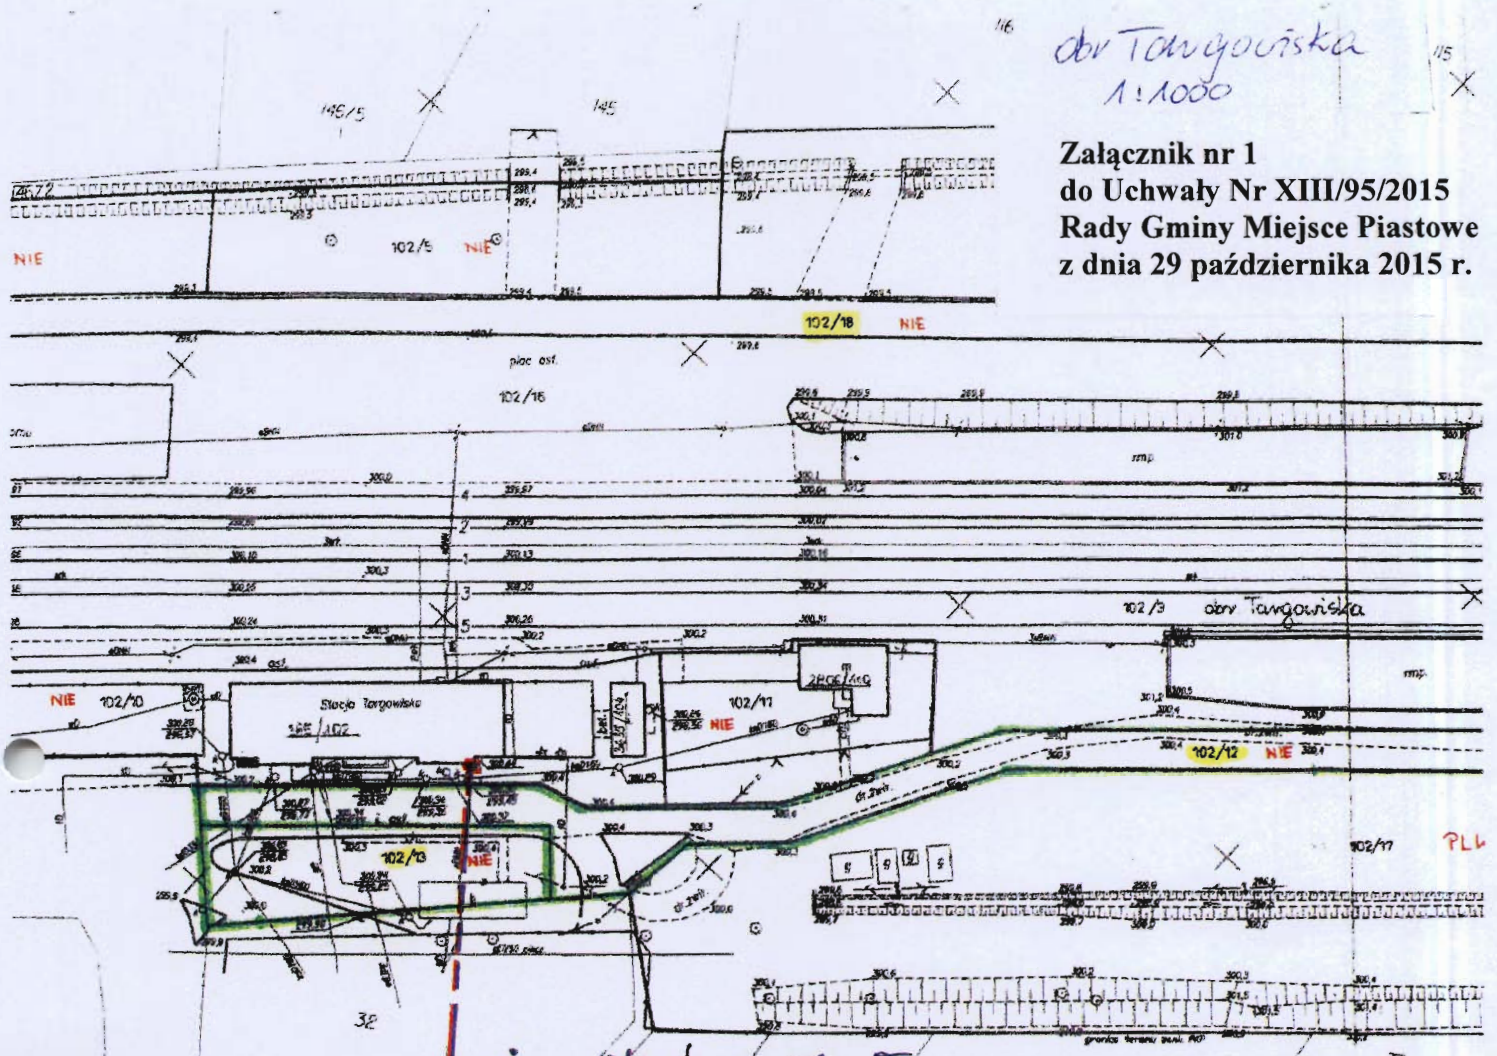

AKTHA 4x50
Własność PKP
Energetyka S.A.

Nr. 351
Stacja Tangowiska - D/446/00555/PM
07.06.2013
PKP Energetyka S.A.
Zakład Południowy
Sekcja Zasilania Elektroenergetycznego
Szwajdów


Z-ca NACZELNIKA
[Signature]
Sylwester Szpala

— szkieletowość PKP Energetyka

[Signature]
PRZEWODNICZĄCY
RADY GMINY
Wiktor Sawara

Załącznik nr 2
do Uchwały Nr XIII/95/2015
Rady Gminy Miejsce Piastowe
z dnia 29 października 2015 r.

— służebność PKP utrzymanie

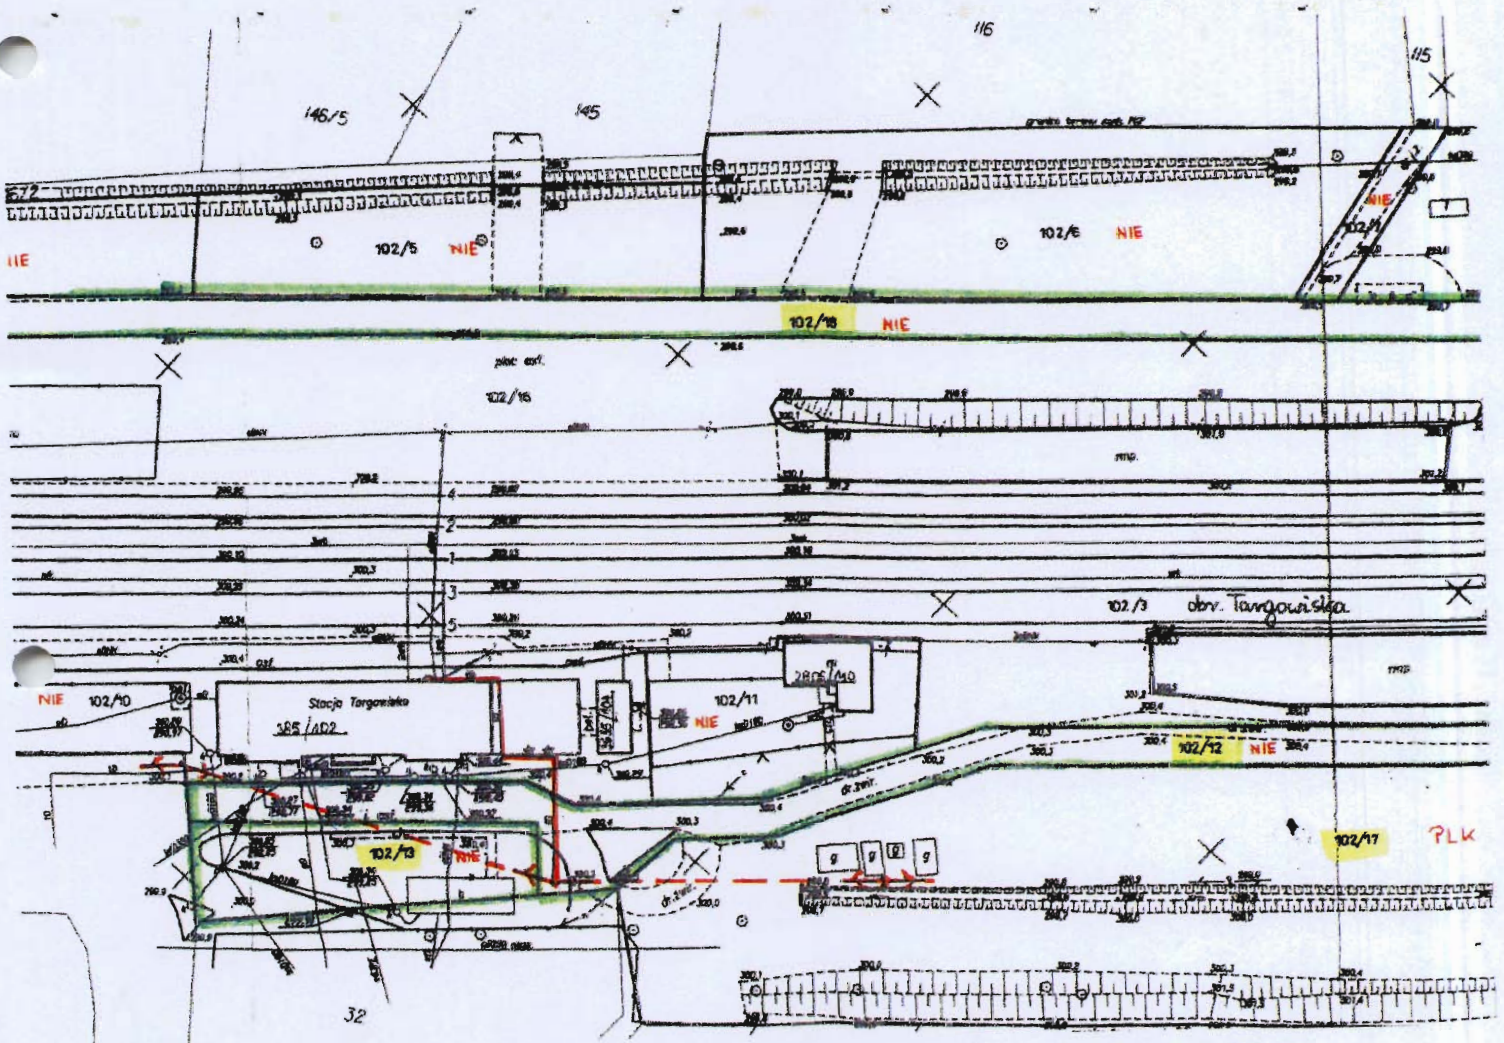

PRZEWODNICZĄCY
RADY GMINY
Wiktor Skwara