

**UCHWAŁA Nr XLVI/301/2017
RADY GMINY MIEJSCE PIASTOWE**

z dnia 8 grudnia 2017 r.

**w sprawie wyrażenia zgody na zamianę części nieruchomości gruntowych
niezabudowanych**

Na podstawie art. 18 ust. 2 pkt 9 lit. a ustawy z dnia 8 marca 1990 r. o samorządzie gminnym (Dz. U. z 2017 r. poz. 1875), art. 13 ust. 1, art. 15 ust. 1 ustawy z dnia 21 sierpnia 1997 r. o gospodarce nieruchomościami (Dz. U. z 2016 r. poz. 2147 z późn. zm.) oraz § 2 ust. 2 pkt 4, § 4 ust. 3 pkt 2, § 5 pkt 3 i § 6 ust. 2 uchwały Nr XXXIII/268/13 Rady Gminy Miejsce Piastowe z dnia 19 czerwca 2013 r. w sprawie zasad nabywania, zbywania i obciążania nieruchomości stanowiących własność Gminy Miejsce Piastowe oraz ich wydzierżawiania lub wynajmowania na czas oznaczony dłuższy niż trzy lata lub na czas nieoznaczony (Dz. Urz. Woj. Podkarpackiego z 2013 r. poz. 2635) uchwała się, co następuje:


§ 1. 1. Wyraża się zgodę na zamianę części nieruchomości gruntowej niezabudowanej oznaczonej działką nr 725, położonej w Łężanach, stanowiącej własność Gminy Miejsce Piastowe, dla której w Sądzie Rejonowym w Krośnie prowadzona jest księga wieczysta nr KS1K/00066248/3 na część nieruchomości gruntowej niezabudowanej oznaczonej działką nr 730/1 położoną w Łężanach, stanowiącą współwłasność:
dla której w Sądzie Rejonowym w Krośnie prowadzona jest księga wieczysta nr KS1K/00017457/3.

2. Projekt zamiany nieruchomości, o której mowa w § 1, określa załącznik graficzny do niniejszej uchwały.


§ 2. Zamiana nieruchomości, o której mowa w § 1, ma na celu poprawę warunków zagospodarowania nieruchomości sąsiednich, oznaczonych działkami nr: 711 i 730/2.

§ 3. Wykonanie uchwały powierza się Wójtowi Gminy Miejsce Piastowe.

§ 4. Uchwała wchodzi w życie z dniem podjęcia.

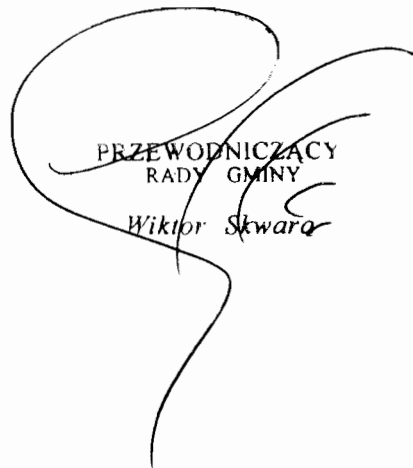
PRZEWODNICZĄCY
RADY GMINY
Wiktor Skwara

Załącznik graficzny
do uchwały Nr XLVI/301/2017
Rady Gminy Miejsce Piastowe
z dnia 8 grudnia 2017 r.

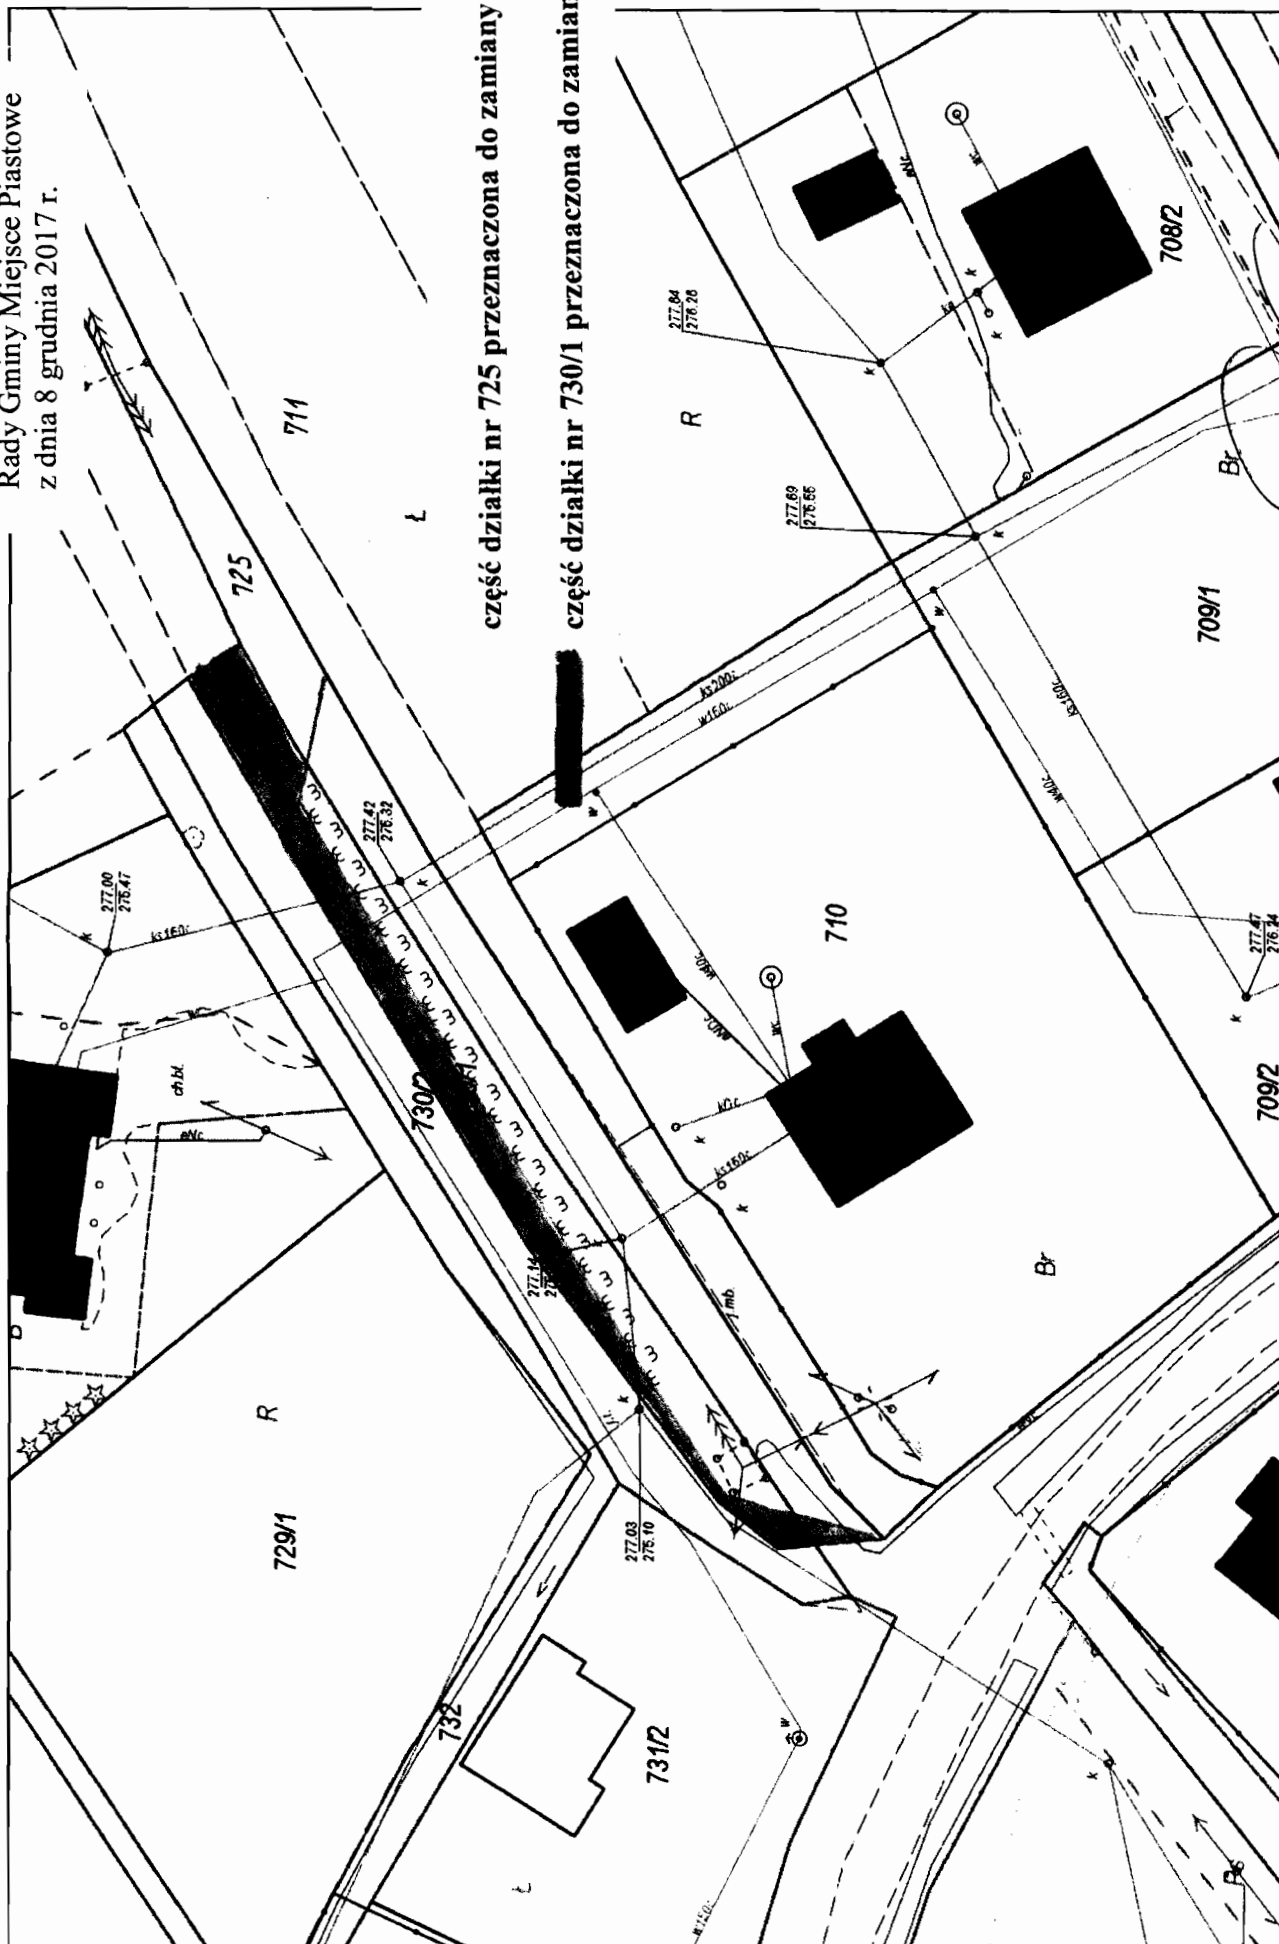

część działki nr 725 przeznaczona do zamiany
część działki nr 730/1 przeznaczona do zamiany

PRZEWODNICZĄCY
RADY GMINY
Wiktoria Skwara

WebWID

Wydruk w skali 1:500

strona 1/1