

z dnia 20 czerwca 2018 r.

w sprawie wyrażenia zgody na zamianę części nieruchomości gruntowych niezabudowanych

Na podstawie art. 18 ust. 2 pkt 9 lit. a ustawy z dnia 8 marca 1990 r. o samorządzie gminnym (Dz. U. z 2018 r. poz. 994 z późn. zm.), art. 13 ust. 1, art. 15 ust. 1 ustawy z dnia 21 sierpnia 1997 r. o gospodarce nieruchomościami (Dz. U. z 2018 r. poz. 121 z późn. zm.) oraz § 2 ust. 2 pkt 4, § 4 ust. 3 pkt 2, § 5 pkt 3 i § 6 ust. 2 uchwały Nr XXXIII/268/13 Rady Gminy Miejsce Piastowe z dnia 19 czerwca 2013 r. w sprawie zasad nabywania, zbywania i obciążania nieruchomości stanowiących własność Gminy Miejsce Piastowe oraz ich wydzierżawiania lub wynajmowania na czas oznaczony dłuższy niż trzy lata lub na czas nieoznaczony (Dz. Urz. Woj. Podkarpackiego z 2013 r. poz. 2635), uchwala się, co następuje:

§ 1. 1. Wyraża się zgodę na zamianę części nieruchomości gruntowej niezabudowanej oznaczonej działką nr 494/1, o powierzchni 0,0453 ha, położonej w miejscowości Głowienka, stanowiącej własność Gminy Miejsce Piastowe, dla której w Sądzie Rejonowym w Krośnie prowadzona jest księga wieczysta nr KS1K/00031556/1, na część nieruchomości gruntowej niezabudowanej, oznaczonej działką nr 492/2 o powierzchni 0,0234 ha, położonej w miejscowości Głowienka, stanowiącej własność Grzegorza Lenika, dla której w Sądzie Rejonowym w Krośnie prowadzona jest księga wieczysta nr KS1K/00066500/8.

2. Projekt zamiany nieruchomości, o których mowa w ust. 1 określa załącznik graficzny do niniejszej uchwały.

§ 2. Zamiana nieruchomości, o których mowa w § 1, ma na celu skomunikowanie działki nr 494/2, stanowiącej własność Gminy Miejsce Piastowe z drogą publiczną ul. O. Anzelma Kubita w Głowience.


§ 3. Wykonanie uchwały powierza się Wójtowi Gminy Miejsce Piastowe.

§ 4. Uchwała wchodzi w życie z dniem podjęcia.

PRZEWODNICZĄCY
RADY GMINY
Wiktor Skwara

**BIURO USŁUG
GEODEZYJNO-KARTOGRAFICZNYCH**
mgr inż. Kasper Sieniawski
35-130 MIEJSCE PIASTOWE, ul. Dąbrowska 5
kom. 603 108 911
e-mail: 209077@supra.pl; k.s12@mail.com
NIP: 684-264-09-62 REGON: 367665620

MAPA UZUPEŁNIAJĄCA
z projektem podziału działki oznaczonej numerem: 492 i 494
na działki oznaczone numerami: 492/1, 492/2 i 494/1, 494/2.
SKALA 1:1000

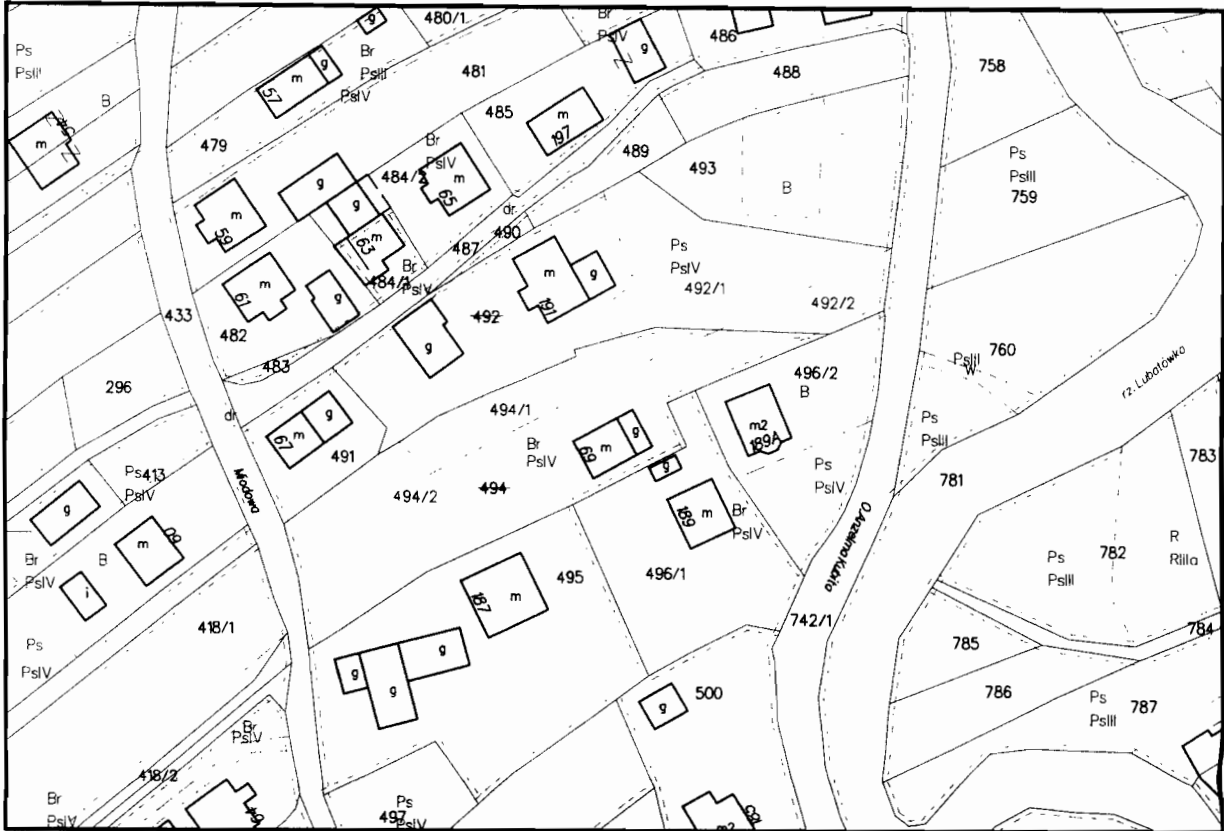

WYKAZ ZMIAN
dla działki 492

Poz. rej. gruntów	STAN STARY			STAN NOWY			Uwagi
	Numer działki	Użytek Klasa	Powierzchnia (ha)	Numer działki	Użytek Klasa	Powierzchnia (ha)	
G320	492	PsIV	0.11	492/1	PsIV	0.09	KS1K/00066500/8
		Br-PsIV	0.13		Br-PsIV	0.13	
	Razem	0.24	Razem	0.22			
			492/2	PsIV	0.0234	Razem	

Uwaga!
Różnica powierzchni działek przed i po podziale wynika z faktu, iż pomiarem i ustaleniem granic w terenie została objęta tylko działka 492/2, a powierzchnia działki 492/1 została określona przez różnicę i może być różna od faktycznej powierzchni tej działki.

WYKAZ ZMIAN
dla działki 494

Poz. rej. gruntów	STAN STARY			STAN NOWY			Uwagi	
	Numer działki	Użytek Klasa	Powierzchnia (ha)	Numer działki	Użytek Klasa	Powierzchnia (ha)		
G338	494	Br-PsIV	0.22	494/1	Br-PsIV	0.0453	KS1K/00031556/1	
		Razem	0.22		Razem	0.0453		
			494/2	PsIV	0.17	Razem		0.17
			Razem	0.17				

Uwaga!
Różnica powierzchni działek przed i po podziale wynika z faktu, iż pomiarem i ustaleniem granic w terenie została objęta tylko działka 494/1, a powierzchnia działki 494/2 została określona przez różnicę i może być różna od faktycznej powierzchni tej działki.

Lkz: 1992/7/11/2018
Identyfikator zgłoszenia pracy: 6640.591.2018
Miejsce Piastowe, dnia 27.04.2018 r.

Wykonawca:

Kierownik roboty:

G E O D E T A
mgr inż. Kasper Sieniawski
35-130 MIEJSCE PIASTOWE, ul. Dąbrowska 5

KIEROWNNIK PRAC
GEODEZYJNYCH I KARTOGRAFICZNYCH
inż. Tomasz Sieniawski
Nr uprawnień zawodowych 9845
zakres 1.2

Poświadczam, że niniejszy dokument został opracowany w wyniku prac geodezyjnych i kartograficznych, których rezultaty zawiera operat techniczny wpisany do ewidencji materiałów państwowego zasobu geodezyjnego i kartograficznego

Organ prowadzący państwowy zasób geodezyjny i kartograficzny	STAROSTA KROŚNIENSKI
Identyfikator ewidencji materiału zasobu - operatu technicznego	P. 1807, 2018.1413
Data wpisania operatu technicznego do ewidencji materiałów zasobu	25-11-2018
Imię, nazwisko i podpis osoby reprezentującej organ	<i>[Signature]</i>

PRZEWODNICZĄCY
RADY GMINY
Wiktor Sława