

**UCHWAŁA Nr XIX/127/2019  
RADY GMINY MIEJSCE PIASTOWE**

z dnia 28 listopada 2019 r.

**w sprawie zgody na obciążenie służebnością przesyłu nieruchomości gruntowych  
stanowiących własność Gminy Miejsce Piastowe**

Na podstawie 18 ust. 2 pkt 9 lit. a ustawy z dnia 8 marca 1990 r. o samorządzie gminnym (Dz. U. z 2019 r. poz. 506 z późn. zm.), art. 13 ust. 1, art. 24 ust. 1, art. 25 ust. 1 i 2 ustawy z dnia 21 sierpnia 1997 r. o gospodarce nieruchomościami (Dz. U. z 2018 r. poz. 2204 z późn. zm.), art. 305<sup>1</sup> - art. 305<sup>4</sup> ustawy z dnia 23 kwietnia 1964 r. Kodeks cywilny (Dz. U. z 2019 r. poz. 1145) oraz § 8 uchwały Nr XXXIII/268/13 Rady Gminy Miejsce Piastowe z dnia 19 czerwca 2013 r. w sprawie zasad nabywania, zbywania i obciążania nieruchomości stanowiących własność Gminy Miejsce Piastowe oraz ich wydzierżawiania lub wynajmowania na czas oznaczony dłuższy niż trzy lata lub na czas nieoznaczony (Dz. Urz. Woj. Podkarpackiego z 2013 r. poz. 2635) uchwała się, co następuje:

§ 1. 1. Wyraża się zgodę na obciążenie nieruchomości gruntowych stanowiących własność Gminy Miejsce Piastowe, położonych w miejscowości Miejsce Piastowe, oznaczonych w ewidencji gruntów jako działki: nr 649 o powierzchni 0,13 ha, dla której w Sądzie Rejonowym w Krośnie jest urządzona księga wieczysta nr KS1K/00076232/1 oraz nr 651 o powierzchni 0,05 ha dla której w Sądzie Rejonowym w Krośnie jest urządzona księga wieczysta nr KS1K/00066244/5, służebnością przesyłu na rzecz PGE Dystrybucja S.A. z siedzibą w Lublinie, adres: 20-340 Lublin, ul. Garbarska 21A, wpisanej do rejestru przedsiębiorców prowadzonego przez Sąd Rejonowy Lublin-Wschód w Lublinie z siedzibą w Świdniku, VI Wydział Gospodarczy pod nr KRS: 0000343124, NIP 9462593855, REGON: 060552840, w związku dokonaną zmianą lokalizacji odcinka sieci elektroenergetycznej – urządzeń Spółki PGE Dystrybucja SA.


2. Służebność przesyłu na nieruchomościach, o których mowa w ust. 1, polegać będzie na prawie korzystania z nich w celu umożliwienia dostępu i dojazdu do urządzeń elektroenergetycznych wraz z niezbędnym sprzętem, modernizacji, remontu, wymiany, przebudowy, rozbudowy, usuwania awarii, dokonywania kontroli, przeglądu oraz ewentualnej likwidacji i demontażu urządzeń elektroenergetycznych stanowiących własność Spółki PGE Dystrybucja S.A.


3. Zakres służebności, o której mowa w ust. 1 określa załącznik graficzny do niniejszej uchwały.

§ 2. Wykonanie uchwały powierza się Wójtowi Gminy Miejsce Piastowe.

§ 3. Uchwała wchodzi w życie z dniem podjęcia.

PRZEWODNICZĄCY  
RADY GMINY  
MIEJSCE PIASTOWE

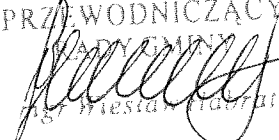

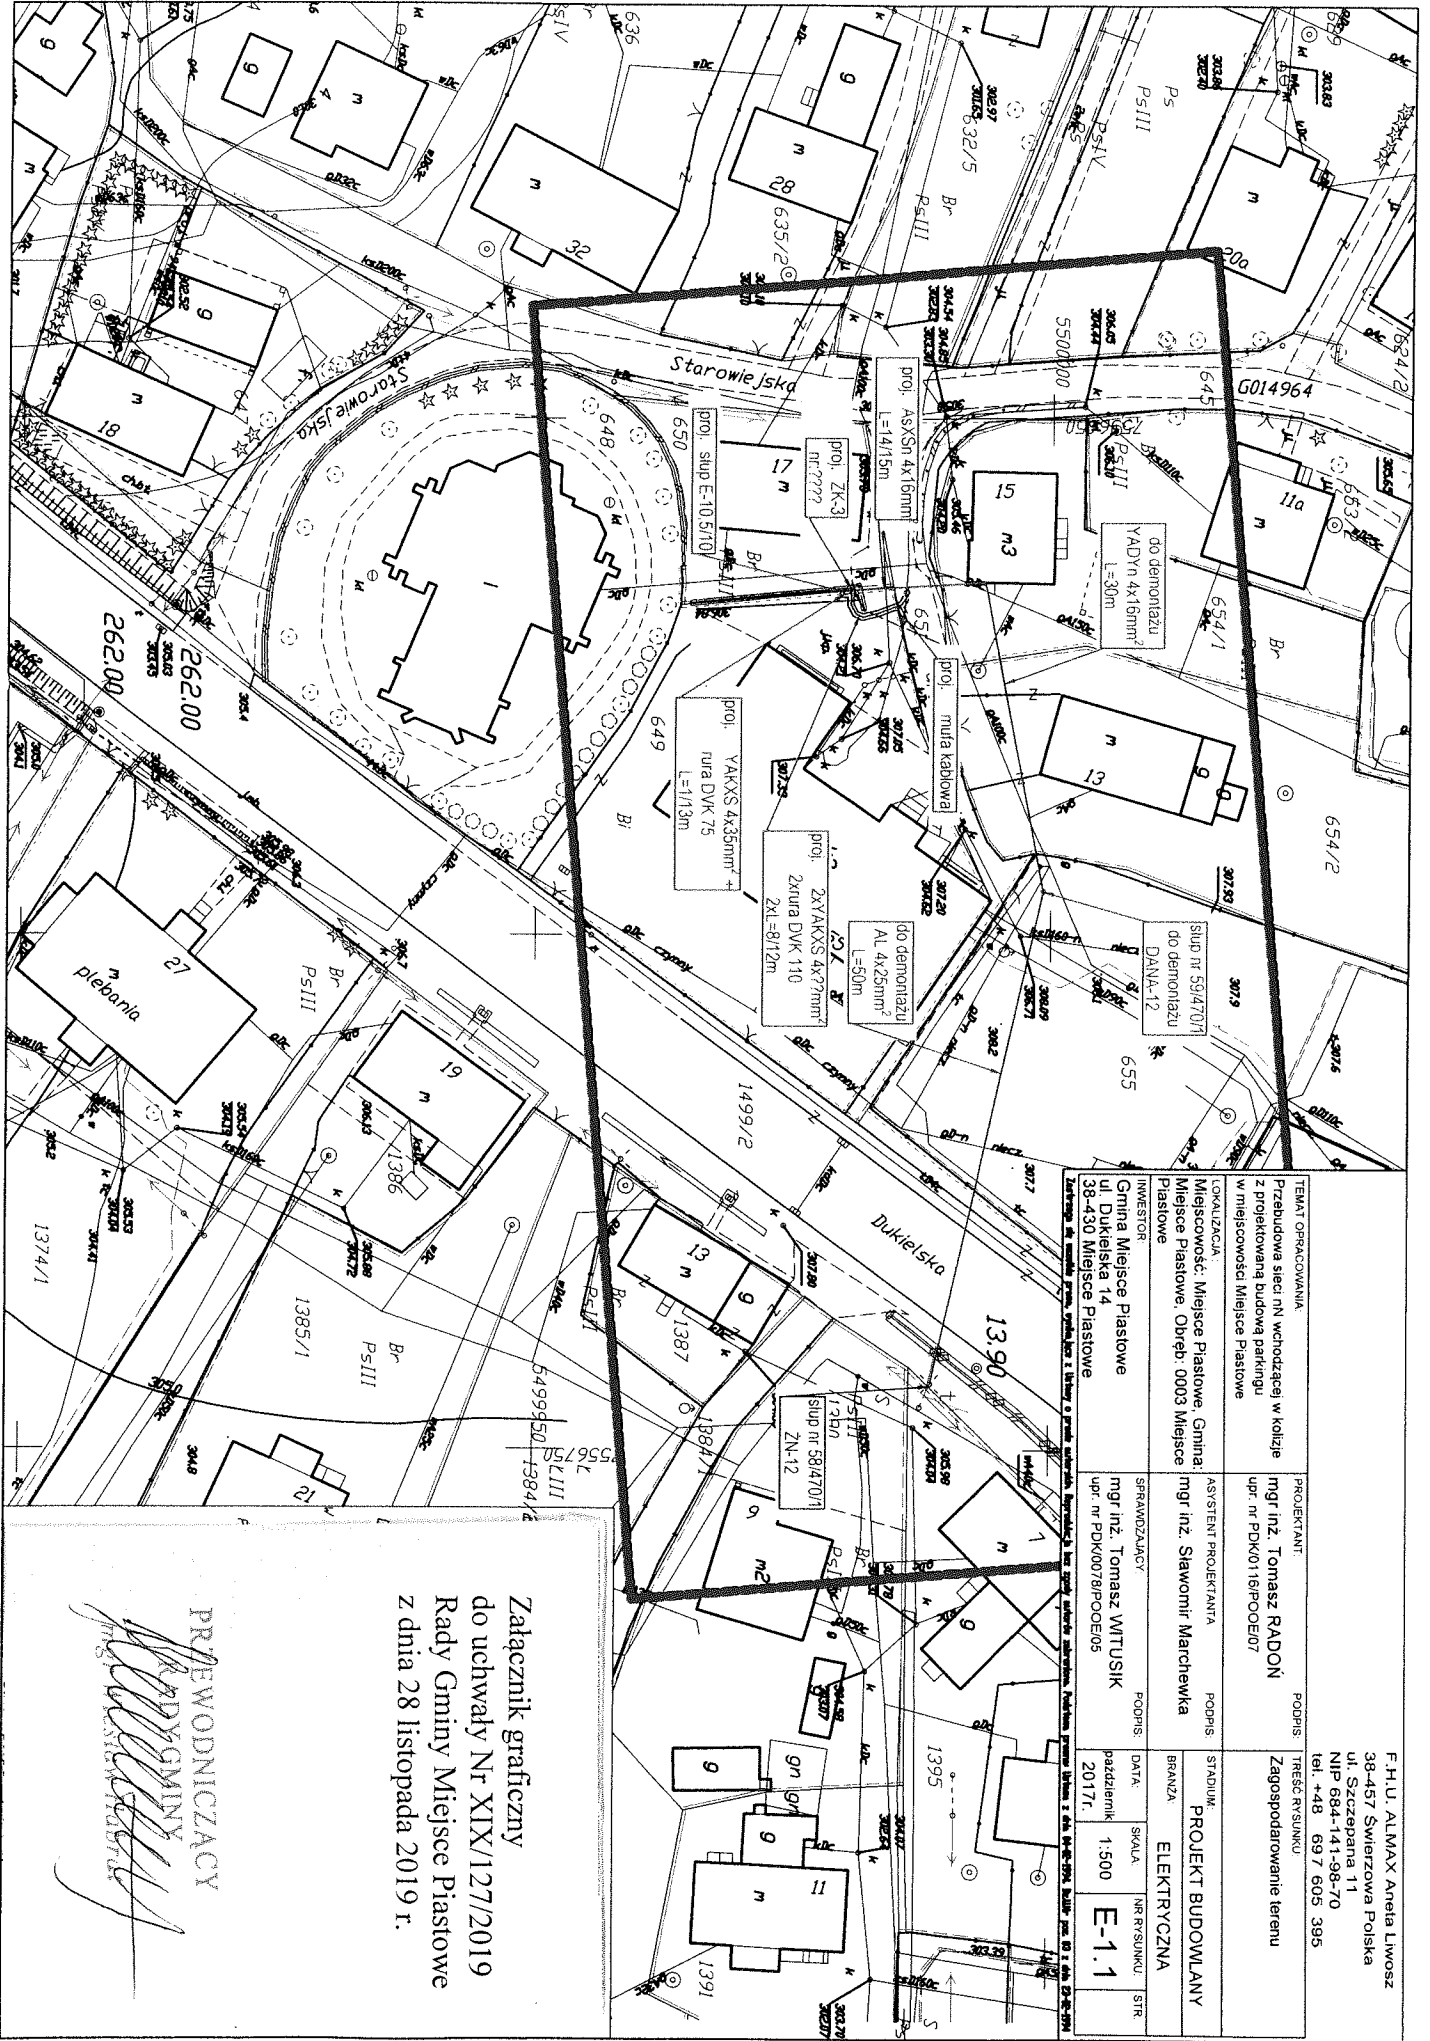

<b>TEMAT OPRACOWANIA</b> Przebudowa sieci NN wchodzącej w kolizję z projektowaną budową parkingu w miejscowości Miejsce Piastowe		<b>PROJEKTANT</b> mgr inż. Tomasz RADON upr. nr PDK/0116/POE/07		<b>PODSIS</b> Zagospodarowanie terenu	
<b>LOKALIZACJA</b> Miejscowość: Miejsce Piastowe, Gmina: Miejsce Piastowe, Obręb: 0003 Miejsce Piastowe		<b>ASYSTENT PROJEKTANTA</b> mgr inż. Sławomir Marchewka		<b>STADIUM</b> PROJEKT BUDOWLANY	
<b>INWESTOR</b> Gmina Miejsce Piastowe ul. Dukielska 14 38-430 Miejsce Piastowe		<b>SPRACOWUJĄCY</b> mgr inż. Tomasz WITUSIK upr. nr PDK/0078/POE/05		<b>BRANŻA</b> ELEKTRYCZNA	
<b>DATA</b> październik 2017r.		<b>SKALA</b> 1:500		<b>NR RYSUNKU</b> E-1.1	

Załącznik graficzny  
 do uchwały Nr XIX/127/2019  
 Rady Gminy Miejsce Piastowe  
 z dnia 28 listopada 2019 r.

PRZEWODNICZĄCY  
 RADY GMINY  
*[Signature]*

F.H.U. ALMAX Aneta Litwosz  
 38-457 Swierzowa Polska  
 ul. Szczepana 11  
 NIP 684-141-98-70  
 tel. +48 697 605 395