
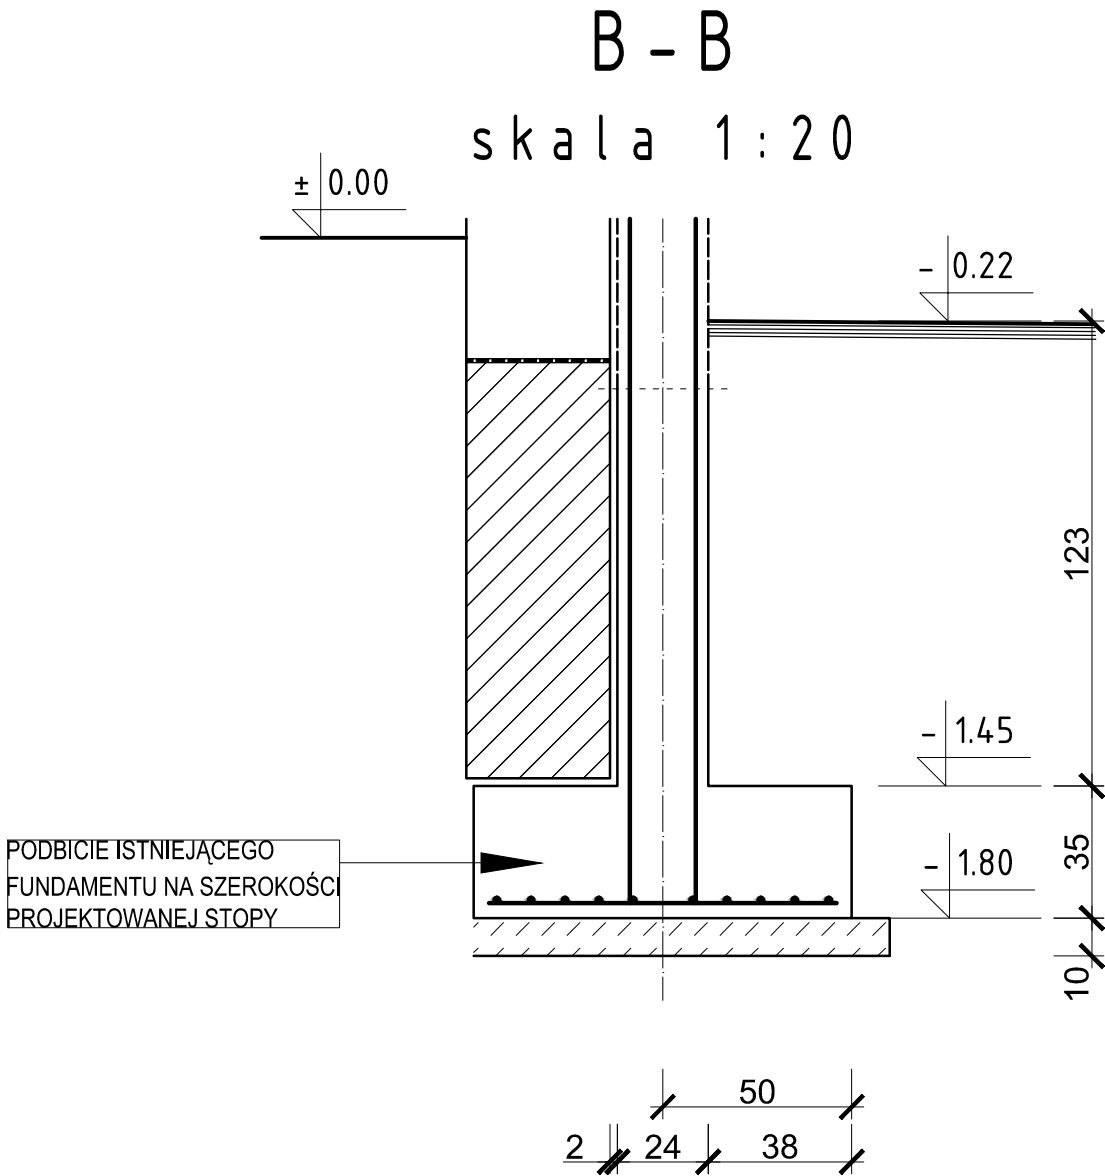
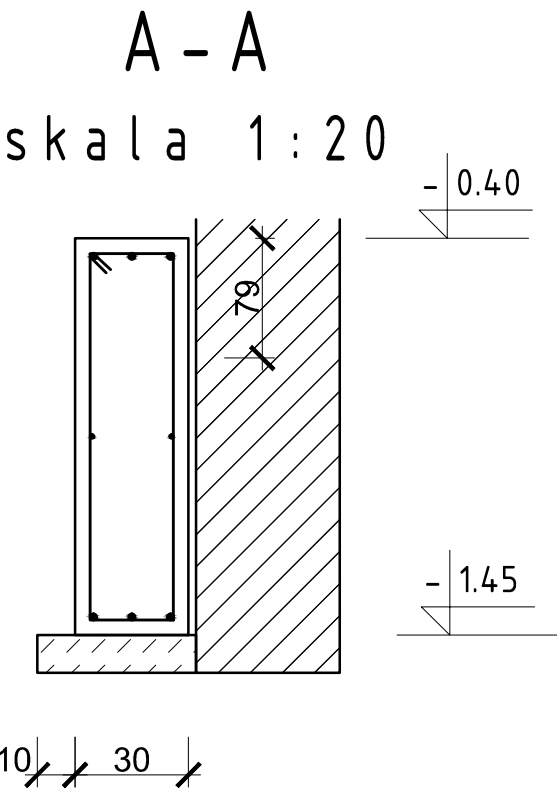
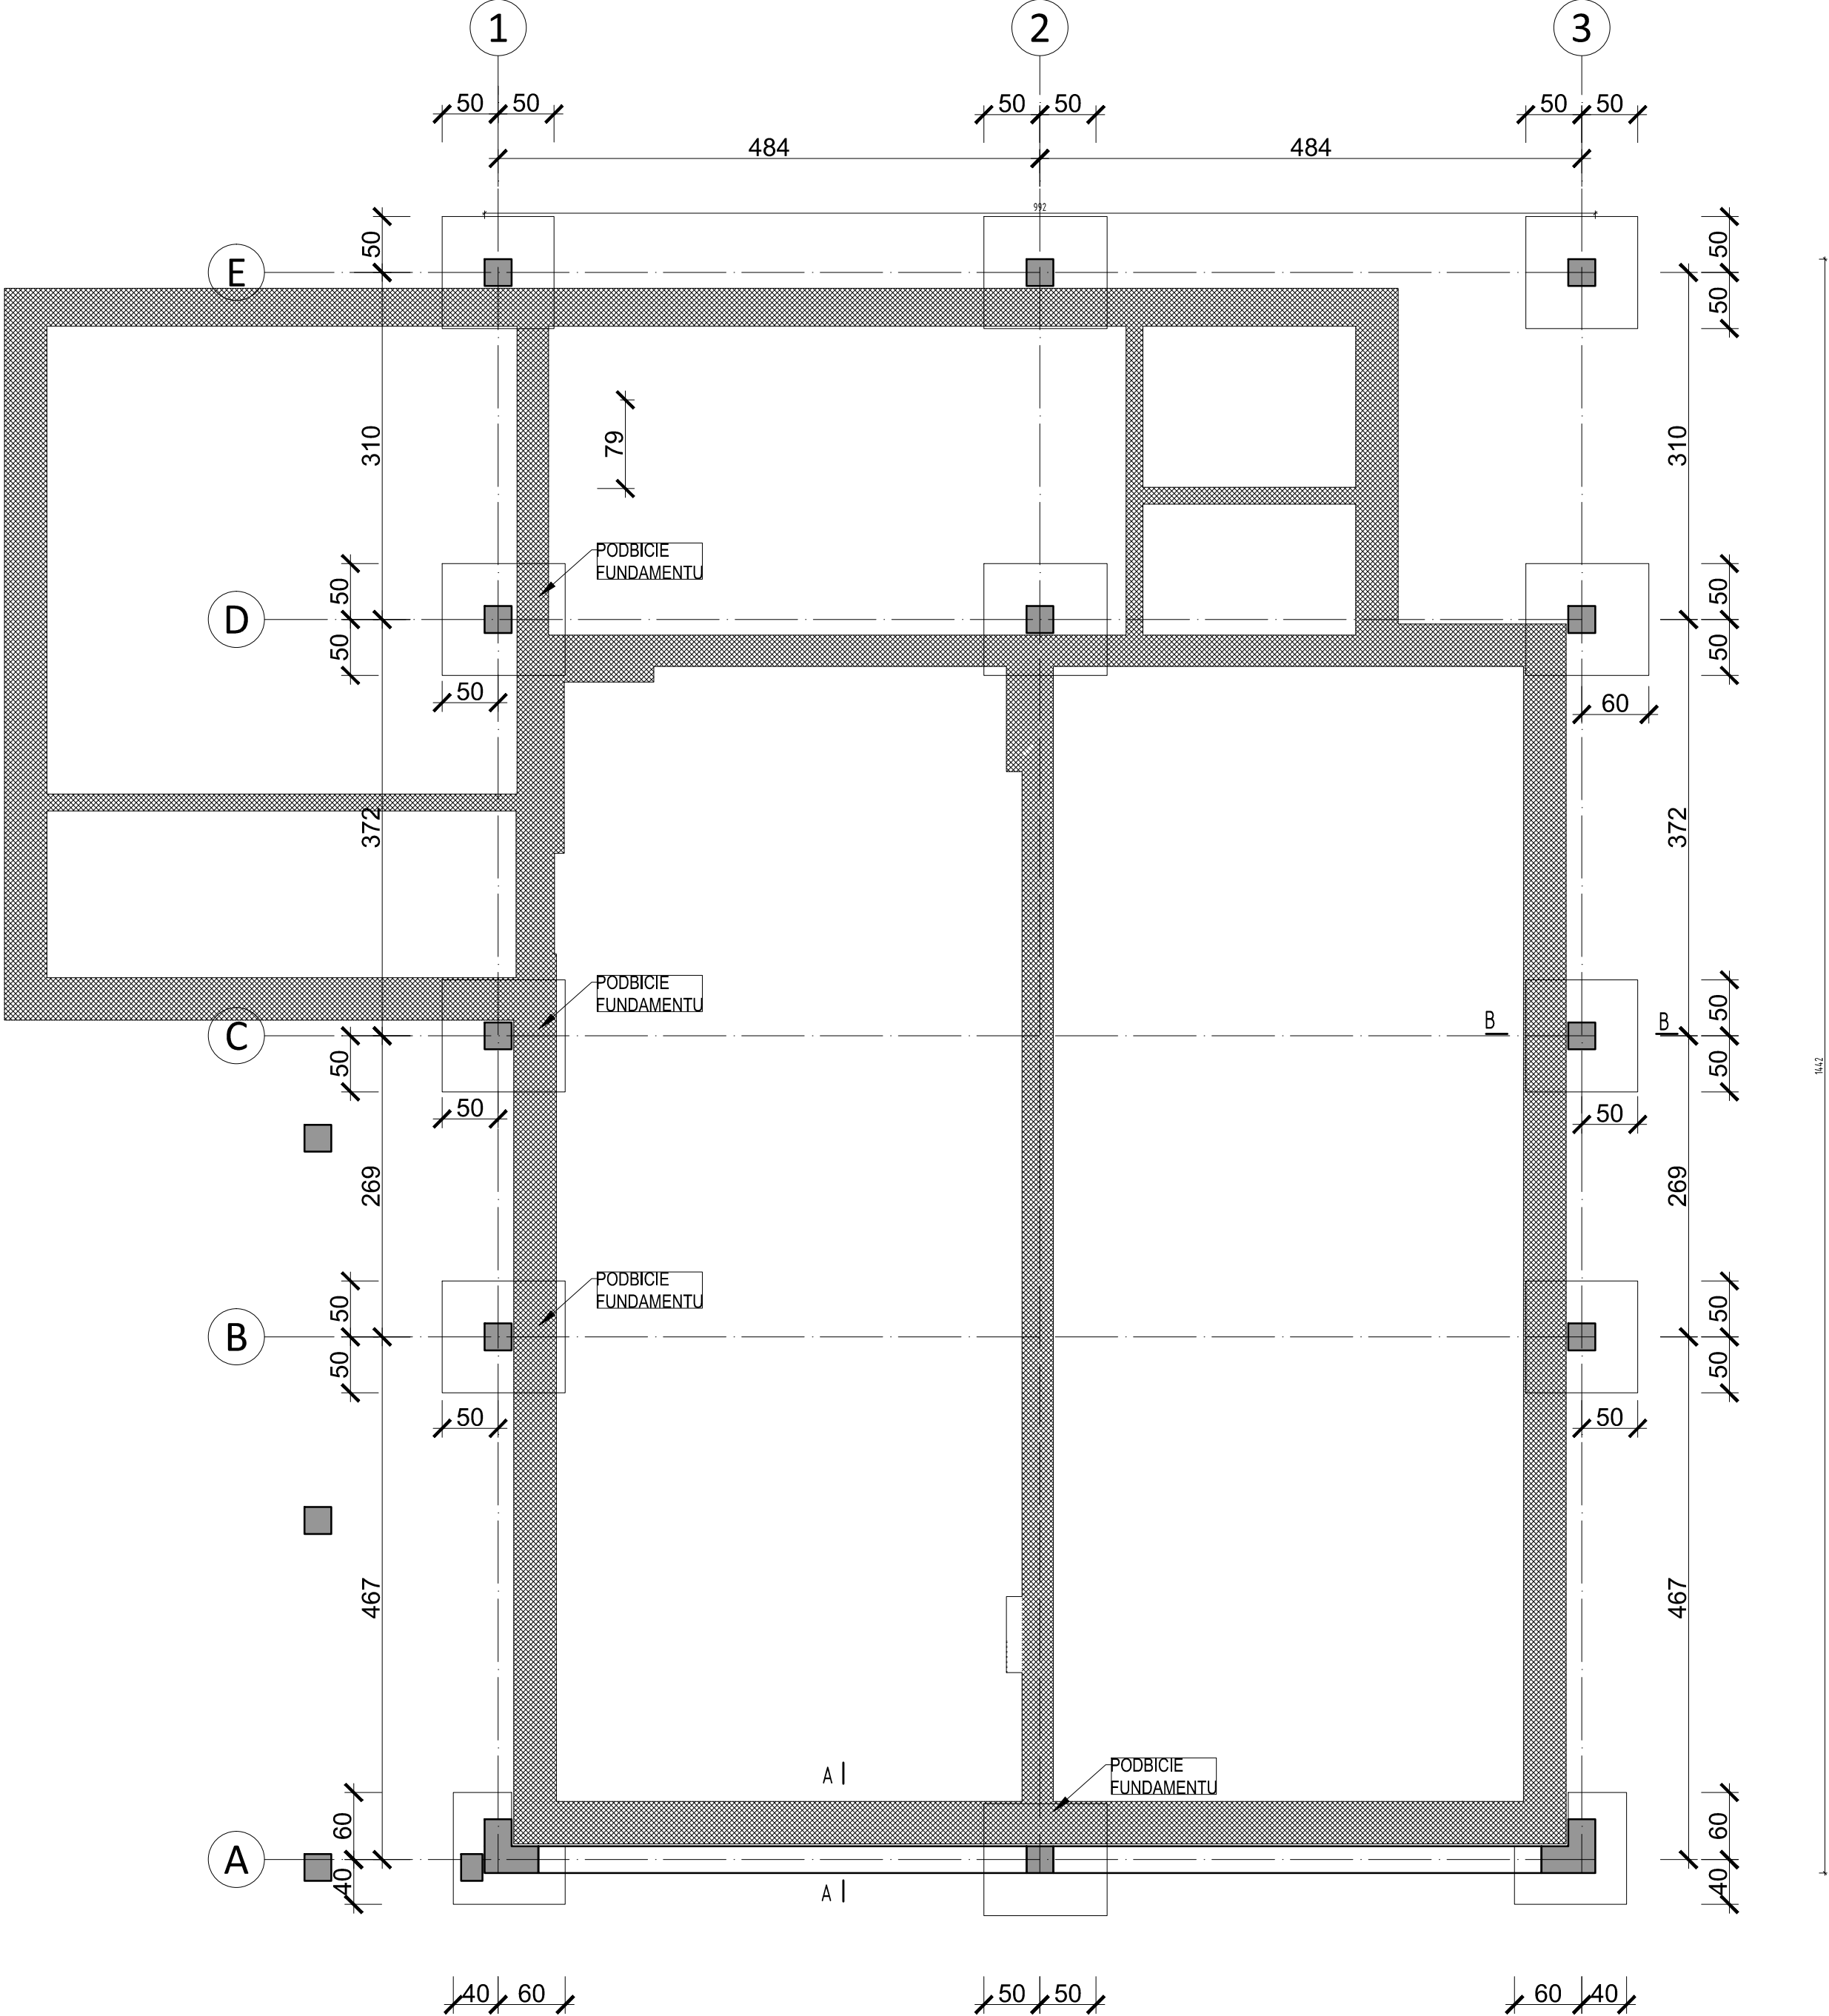


RZUT FUNDAMENTÓW  
1 : 50

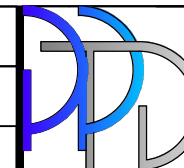

nazwa inwestycji				
adres inwestycji				
inwestor				
temat rysunku		Rzut fundamentów		nr rys.: <b>K2</b>
faza		projekt kon. bud.	branża	skala:
autor projektu i numer uprawnień		asystenci		<b>1:50</b>
mgr inż. Tadeusz Prejsnar spec. prz. LWA-24-4348-47381		mgr inż. Tomasz Pytlowany spec. prz. POK-06/07/2011		data: <b>MAJ 2015</b>
Pracownia Projektowa Tomasz Pytlowany Krosno ul. Grodzka 66/14 tel. 506 905 533				