



PRZEKRÓJ A'-A'

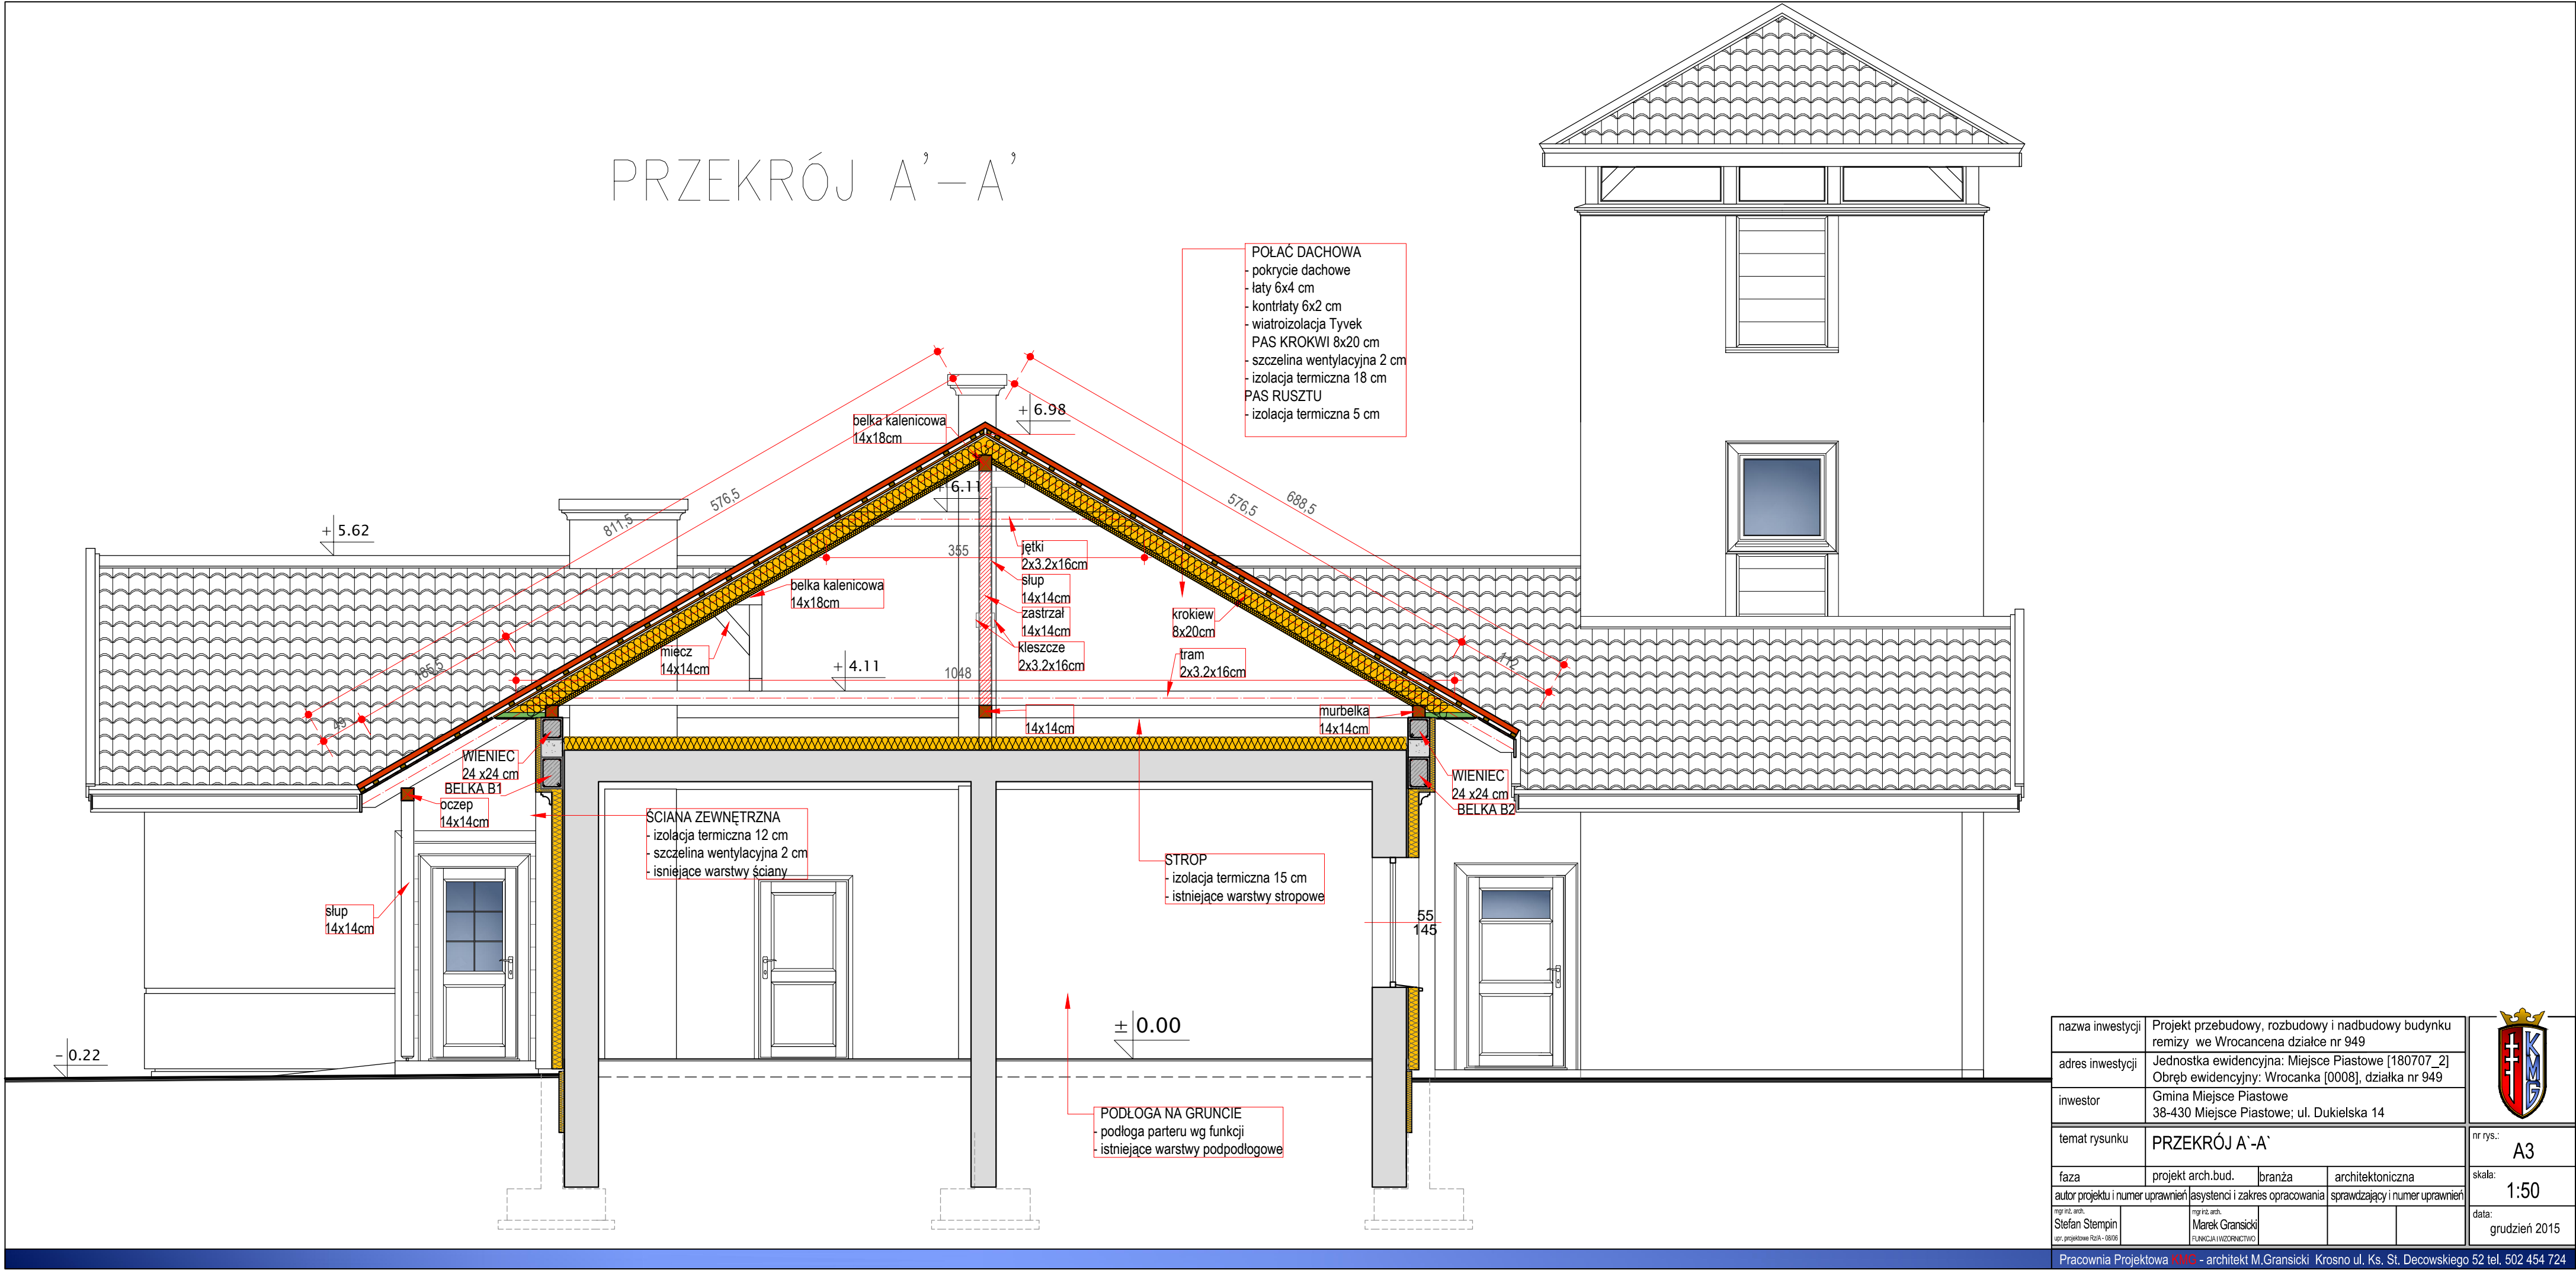

nazwa inwestycji	Projekt przebudowy, rozbudowy i nadbudowy budynku remizy we Wrocławcu na działce nr 949			
adres inwestycji	Jednostka ewidencyjna: Miejsce Piastowe [180707_2] Obręb ewidencyjny: Wrocławka [0008], działka nr 949			
inwestor	Gmina Miejsce Piastowe 38-430 Miejsce Piastowe; ul. Dukielska 14			
temat rysunku	PRZEKRÓJ A'-A'			nr rys.: A3
faza	projekt arch.bud.	branża	architektoniczna	skala: 1:50
autor projektu i numer uprawnień		asystent i zakres opracowania		sprawdzający i numer uprawnień
mgr inż. arch. Stefan Stępin ul. Stefana Roka-10008	mgr inż. arch. Marek Gransicki FUNDACJA WZÓRCZYSTWO			data: grudzień 2015